


JUMTA PLĀNS

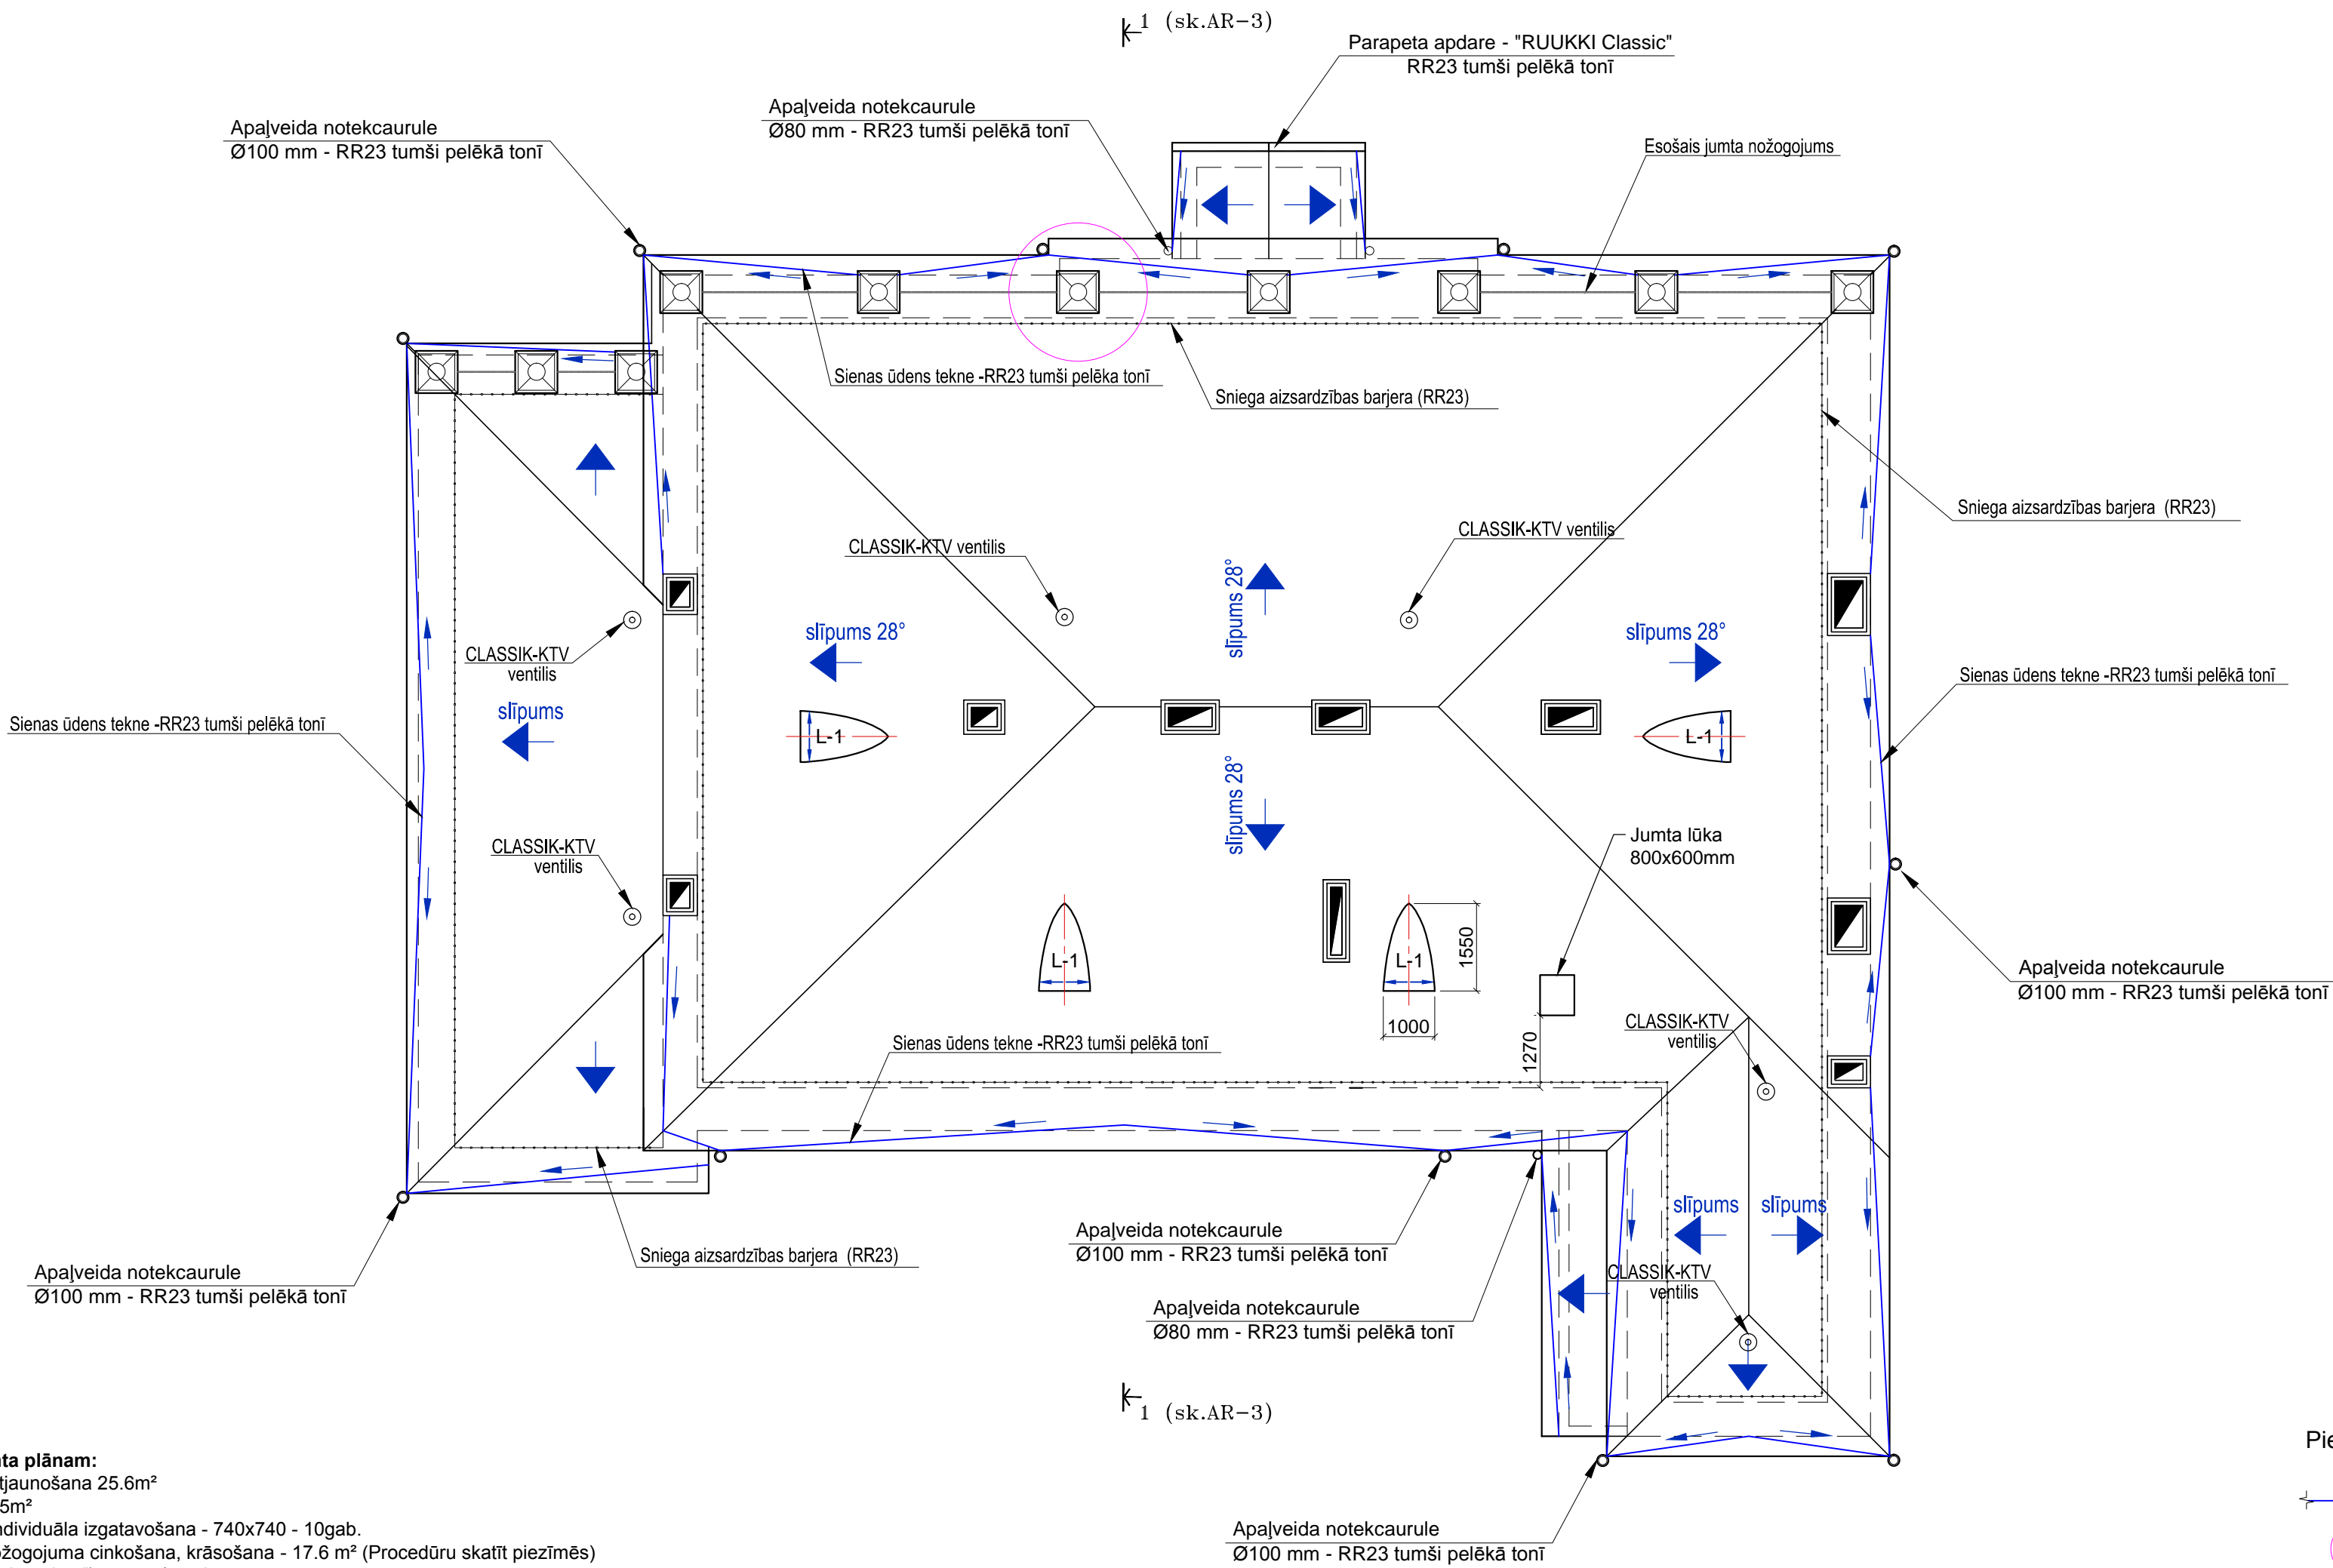

Platību aprēķins jumta plānam:

1. Apmetuma atjaunošana 25.6m²
 2. Krāsošana 25m²
 3. Uzjumteņu individuāla izgatavošana - 740x740 - 10gab.
- Dekoratīvais jumta nožogojuma cinkošana, krāsošana - 17.6 m² (Procedūru skatīt piezīmēs)
- Virsjumta tekne ("Zviedru tekne") - 107m/gar; h-150mm
- Classic-KTV ventilis - 6 gab.
- Sniega aizsargbarjeras kopgarums - 77m/gar.
- Vertikālās notekcaurules galvenajam korpusam - 10m/gar. x 9 gab (Ø100).
- Vertikālās notekcaurules galvenā korpusa balkona jumtiņam - 3m/gar. x 2 gab (Ø100).
- Vertikālās notekcaurules galvenā korpusa zemākās daļas jumtiņam (pieslēgums vertikālajai notekcaurulei Ø 100) - 4m/gar. 1 gab (Ø80).
- Vertikālās notekcaurules ieejai pagrabā no pagalma puses - 1m/gar. x 2 gab (Ø100).
- Vertikālās notekcaurules galvenā korpusa piebūvei - 9m/gar. x 2 gab (Ø100).
- Vertikālo notekcauru piltuves - 10gab. (augstums 350mm, lielākais Ø250mm)
- Dūmkanālu bojāto vai iztrūkstošo ķieģeļu atjaunošana 10% apmērā. skaits - 10gab. un izmēri:
- ķieģelis 590x470 - 3 gab.
 - ķieģelis 960x620 - 1 gab.
 - ķieģelis 860x620 - 1 gab.
 - ķieģelis 900x470 - 3 gab.
 - ķieģelis 620x430 - 1 gab.
 - ķieģelis 1320x330 - 1 gab.
- Ventkanālu nosegelementi individuāla izgatavošana locīts skārds - 10gab.
- Jumta seguma laukums galvenajam korpusam Ruukki Classic krāsa RR23 (tumši pelēka) - 428m²
- Jumta segums galvenā korpusa piebūvei Ruukki Classic krāsa RR23 (tumši pelēka) - 70m²
- Jumta segums galvenā korpusa balkona jumtiņam Ruukki Classic krāsa RR23 (tumši pelēka) - 7.2m²
- Karnižu individuāla izgatavošana skārda nosegelementi (fasādēm) - platums 18cm, 260m/gar.

- Piezīmes:
1. Esošā skārda jumta nomaņa pret skārda jumtu Ruukki classic krāsā RR23 (tumši pelēka), nemainot jumta konstrukciju.
 2. Paredzēt esošo virsjumta lietussūdens teknu un notekcauru nomaņu - krāsa RR23 (tumši pelēka). Paredzēt elektroapsildīšanu.
 3. Jumta nožogojuma metāla konstrukciju un nožogojuma stabiņu renovācijas procesu un rasējumus skatīt lapā AR-5

Pieņemtie apzīmējumi:

- Virsjumta (Zviedru) tekne
- Nožogojuma stabiņu apzīmējums, kuriem ir jāpārbūvē pamatne

<div>ARHITEKTU BIROJS</div> <div>REM PRO</div> <div>LR Uzņēmuma reģ.Nr. 41503041904 Būvkomersanta reģ.Nr. 4827-R</div> <div>Raiņa 9, Daugavpils, LV-5401, Latvija tālr./fax. 65421398, e-mail: rem@rem.lv</div>				Pasūtītājs: Daugavpils pilsētas dome Reģ. Nr. 90000077325				Pasūtījuma Nr. REM_7611	
				Daugavpils Novadpētniecības un mākslas muzeja Rīgas iela 8, Daugavpilī jumta renovācija					
AMATA NOSAUKUMS				Jumta plāns					
VĀRDS, UZVĀRDS									
PARAKSTS									
DATUMS									