

ROBEŽPUNKTU KOORDINĀTAS
Koordinātu sistēma LKS92
Mēroga koeficients :0.999902

ZEMES
IZVIETOJUMA SHĒMA




Nr.	X	Y
10	193863.34	656422.42
11	193858.60	656496.64
12	193855.86	656536.45
13	193863.61	656550.80
14	193861.55	656553.91
15	193791.01	656659.92
16	193789.96	656658.46
17	193788.98	656656.70
18	193788.18	656654.67
19	193787.64	656652.96
20	193787.02	656649.00
21	193779.72	656575.02
8	193774.79	656513.94
7	193805.64	656512.46
6	193805.22	656468.15
5	193798.42	656426.40

Pļautība 1.6312 ha (16312kv.m)

NEKUSTAMĀ ĪPAŠUMA LIETOŠANAS TIESĪBU APGRŪTINĀJUMI

1.020502 - aizsargjosla gar elektrisko tīklu kabeļu līniju - 52m2

2.020603 - aizsargjosla ap siltumvadu gaisā - 274m2

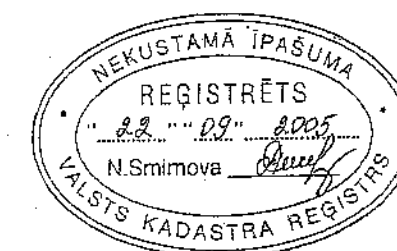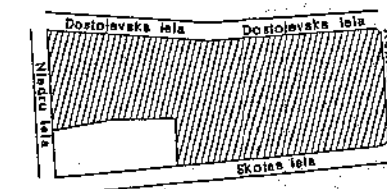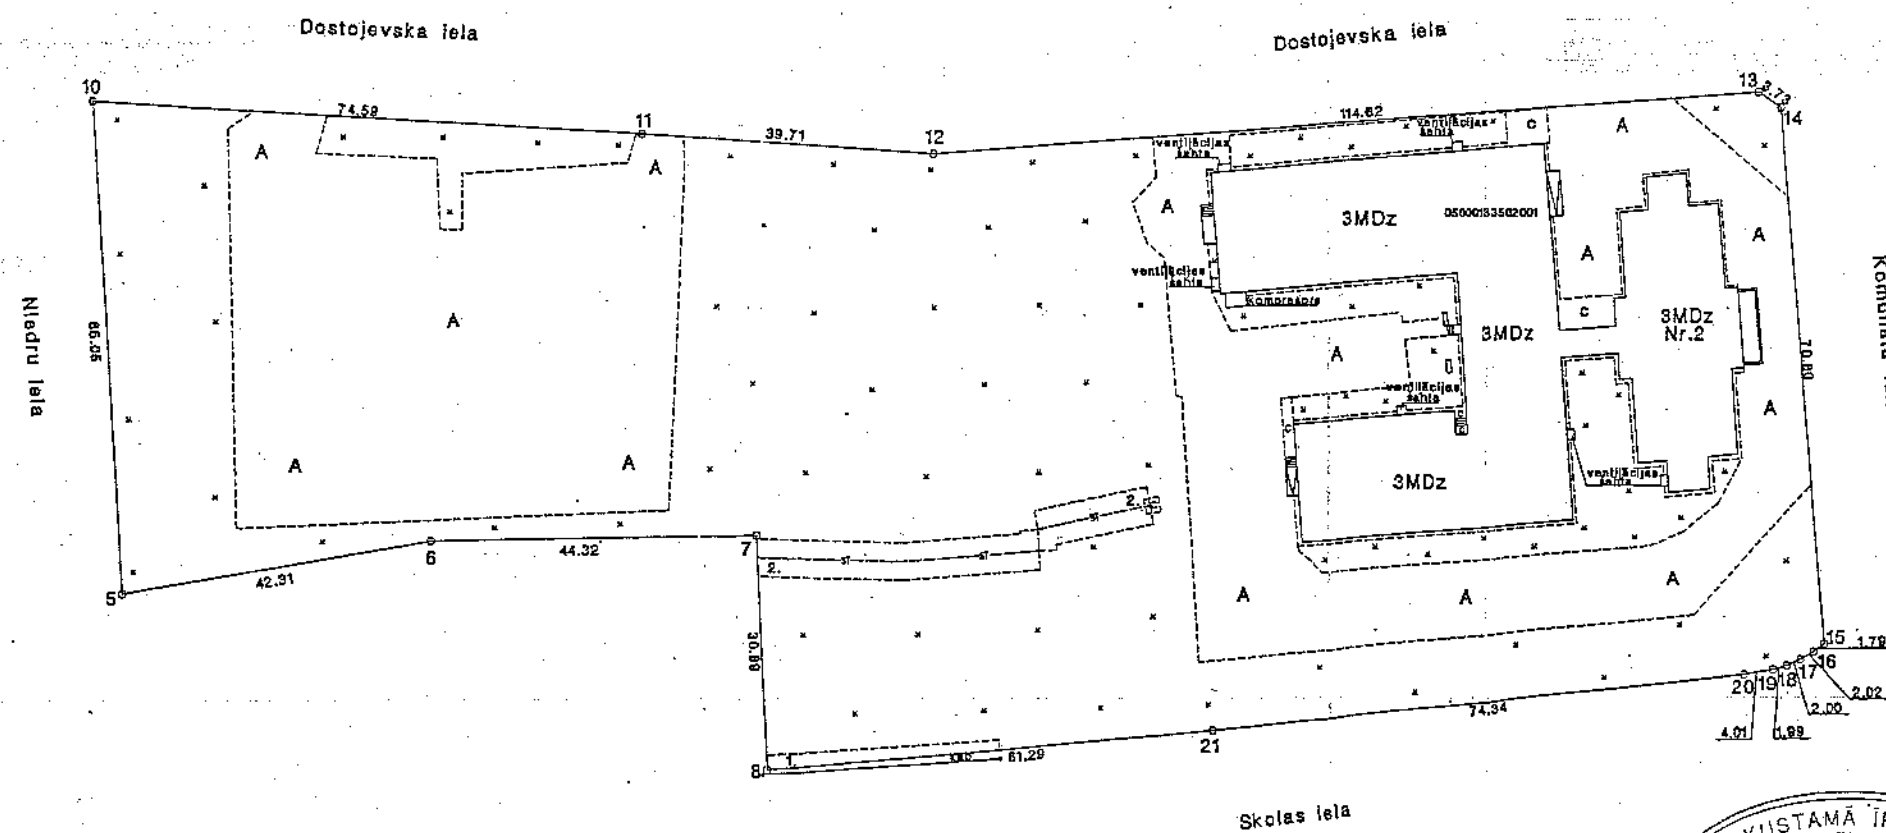

Mērogs 1:1000

LR VZD Dienvidlatgales reģionālās nodaļas
Pasūtījumu izpildes pārvaldes
MĒRNICĪBAS UN TOPOGRĀFIJAS DAĻA

Darbu vadītājs: [Signature] Kaspars Kudiņš 02.08.2005.