



DAUGAVPILS PILSĒTAS EKSPLUATĒJOŠO ORGANIZĀCIJU APĻIECINĀJUMS PAR PLĀNĀ UZRĀDĪTO APAKŠĒMAS KOMUNIKĀCIJU ATBILSTĪBU ŠO ORGANIZĀCIJU ARHĪVU MATERIĀLIEM					
ORGANIZĀCIJA	KOMUNIKĀCIJA	PARAKSTS	DATUMS	UZVĀRDS	PIEZĪMES
A/S "SADALES TĪKLS"	EL. LĪNIJAS, EL. KABEĻI	PARAKSTS	04.10.2016.	V.Smilgins	
SIA "LATTELECOM"	SAKARU KABEĻI	PARAKSTS	28.09.2016.	K.Simonovs	Nr.37.8-10/542/1314
SIA "DAUTKOM TV"	TELEVĪZIJAS KABEĻI	PARAKSTS	28.09.2016.	R.Artemovičs	
SIA "DAUGAVPILS ŪDENS"	ŪDENS TĪKLI UN FEK. KAN. TĪKLI	PARAKSTS	28.09.2016.	S.Egorchenko	
AS "LATVIJAS GĀZE"	GĀZES VADS	PARAKSTS	30.09.2016.	J.Kuplovs-Oginskis	
SIA "LABIEKĀRTOŠANA-D"	APGAISMES KABEĻI	PARAKSTS	04.10.2016.	J.Platkovs	
DPPI "KOMUNĀLĀS SAIMNIECĪBAS PĀRVALDE"	LIETUS KANALIZĀCIJA	PARAKSTS	04.10.2016.	I.Prelatovs	
DPPI "KOMUNĀLĀS SAIMNIECĪBAS PĀRVALDE"	APGAISMES KABEĻI	PARAKSTS	04.10.2016.	S.Afanasjeva	
PAS "DAUGAVPILS SILTUMTĪKLI"	SILTUMTRASES	PARAKSTS	28.09.2016.	G.Borovskis	

05000173601

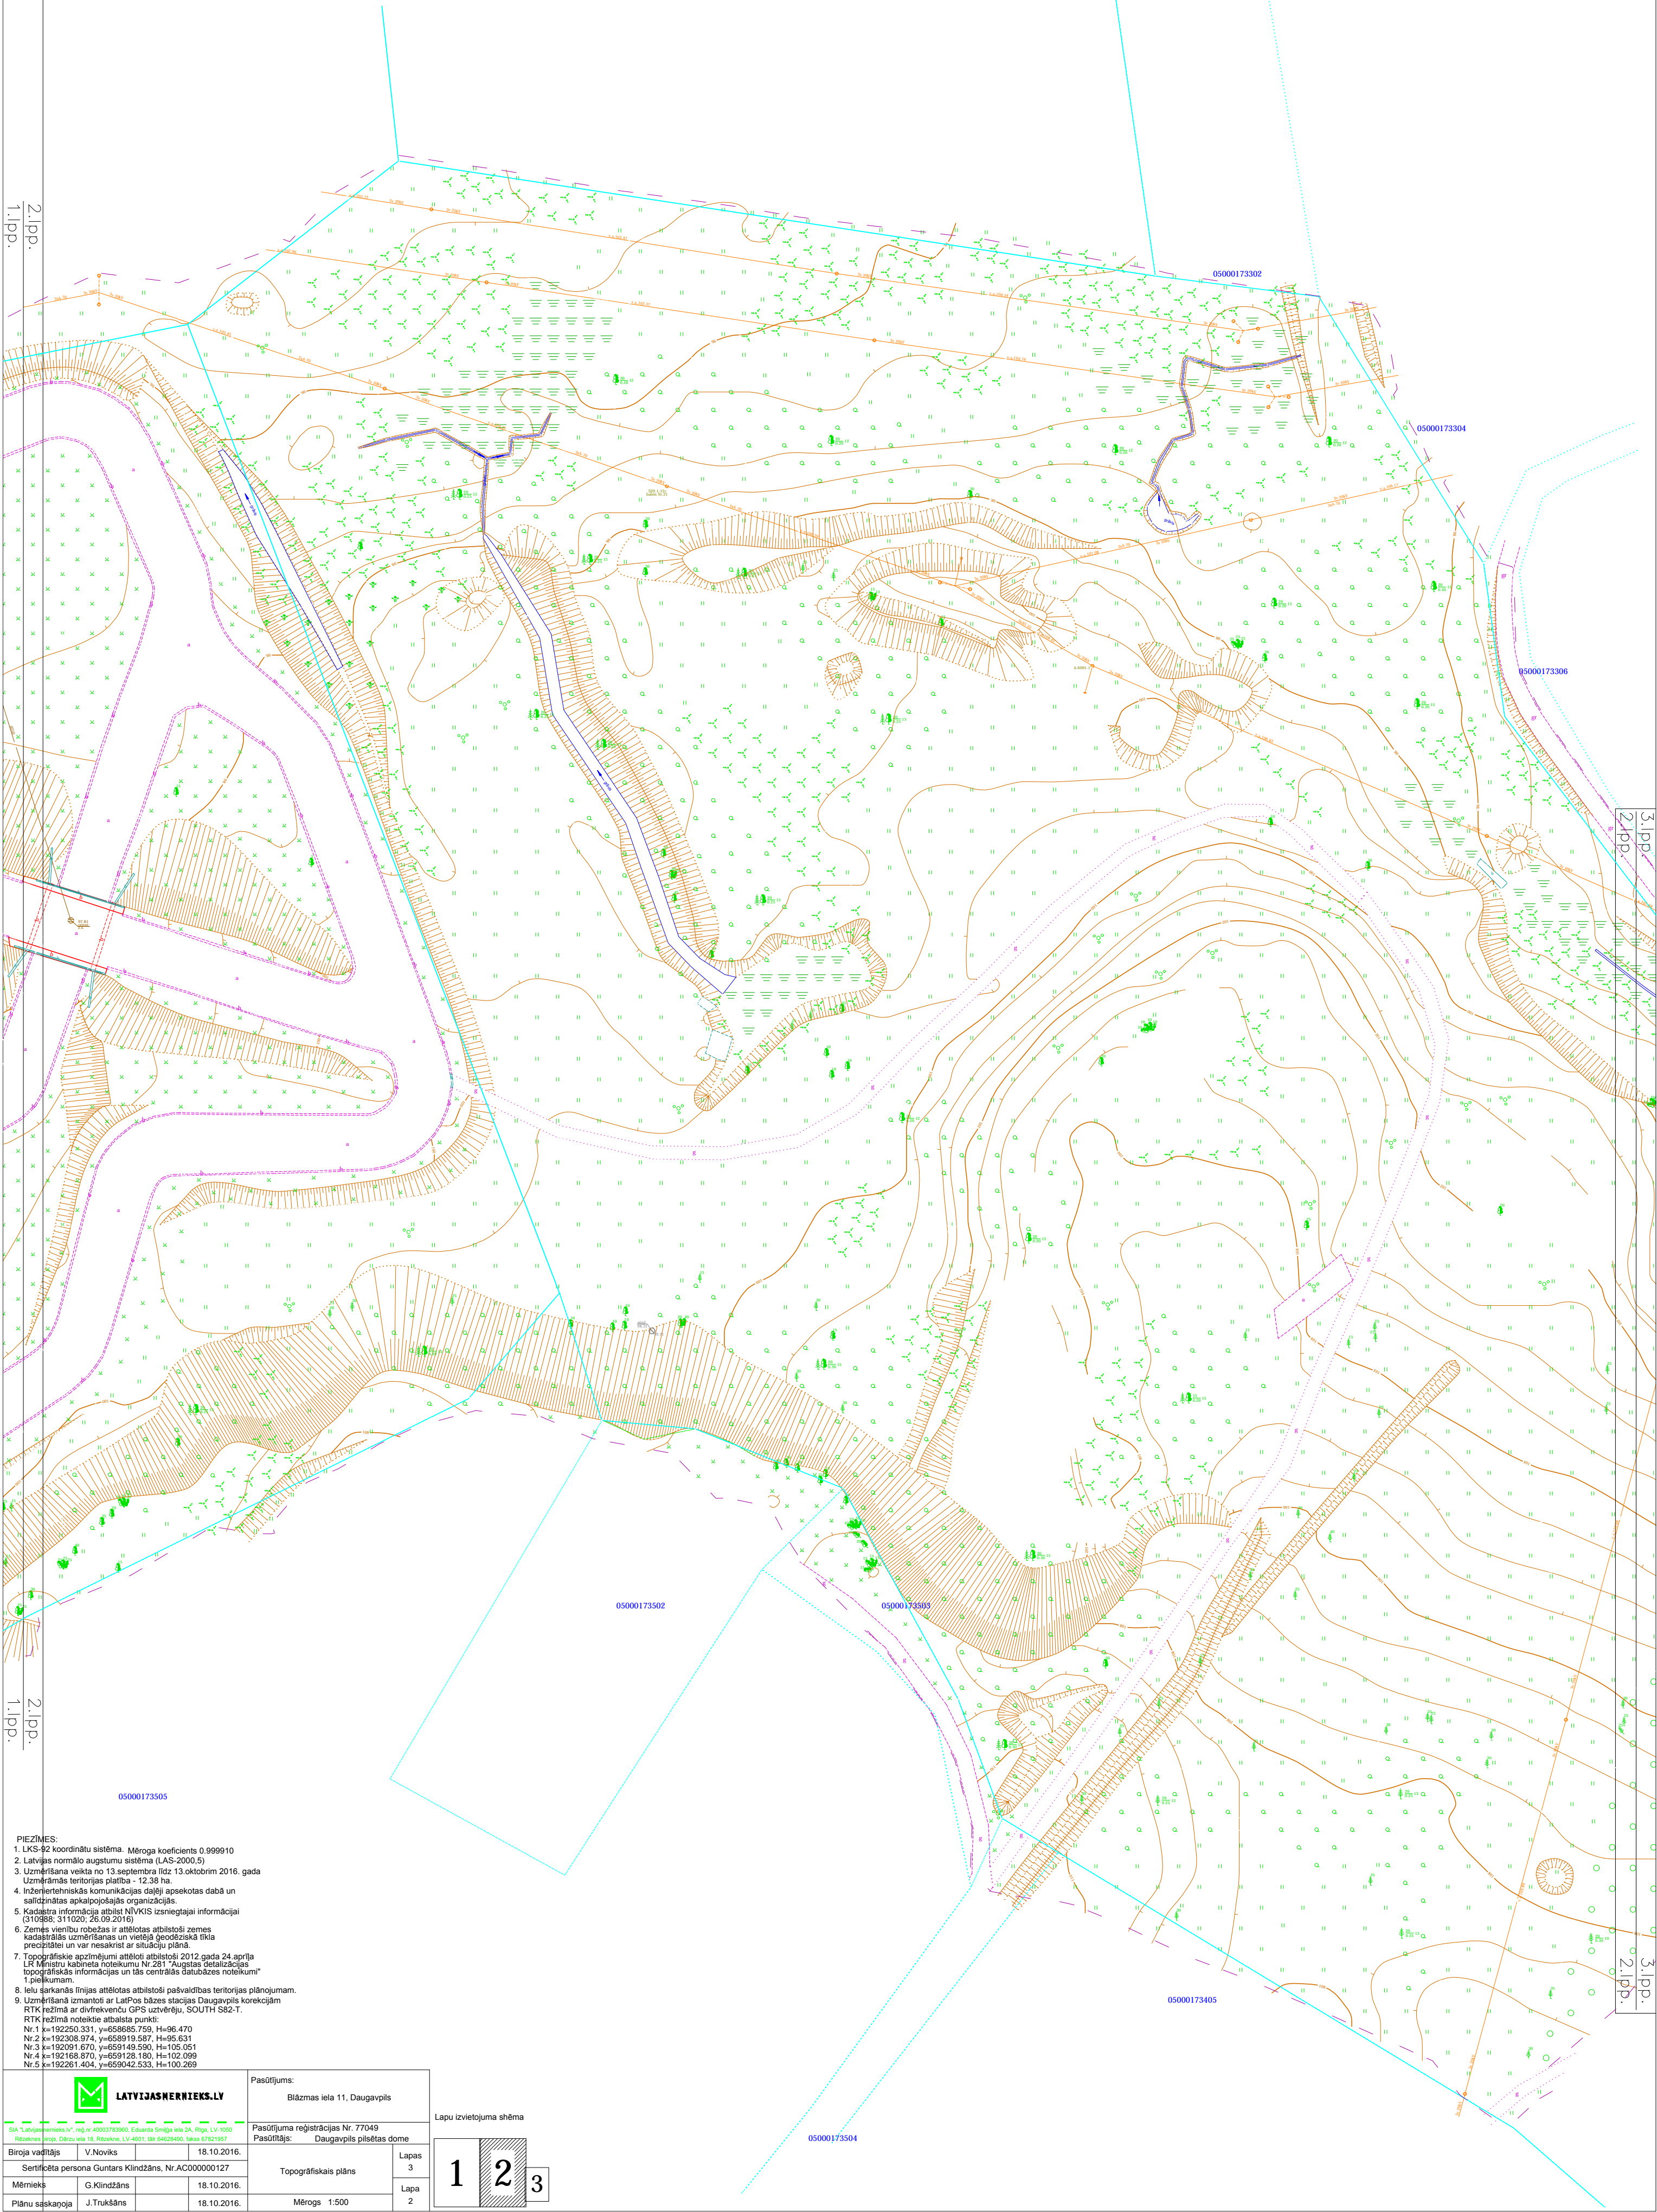

PIEZĪMES:
1. LKS-92 koordinātu sistēma. Mēroga koeficients 0.999910
2. Latvijas normālo augstumu sistēma (L.AS-2000.5)
3. Uzmērīšana veikta no 13.septembra līdz 13.oktobrim 2016. gada
Uzmērāmās teritorijas platība - 12.38 ha.
4. Inženiertehniskās komunikācijas daļēji apsektas dabā un
salīdzinātas apkārtējās organizācijas.
5. Kadētra informācija atbilst NVKIS iznietgataj informācijai
(310988; 311020; 26.09.2016)
6. Zemes vienību robežas ir attēlotas atbilstoši zemes
kadēstrādes uzmērīšanas un vietējā ģeodēziskā tīkla
precizitātei un var nesakrist ar situāciju plānā.
7. Topogrāfiskie apzīmējumi attēloti atbilstoši 2012.gada 24.aprīļa
LŪR Ministru kabineta noteikumu Nr.281 "Augstas detalizācijas
topogrāfiskās informācijas un tās centrālās datubāzes noteikumi"
1.pielikumam.
8. Ielu ērkānās līnijas attēlotas atbilstoši pašvaldības teritorijas plānojumam.
9. Uzmērīšanā izmantoti ar LatPos bāzes stacijas Daugavpils korekcijām
RTK režīmā ar divfrekvenču GPS uztvērēju, SOUTH S82-T.
RTK režīmā noteiktie atbilstoši punkti:
Nr.1 x=192250.331, y=659885.759, H=96.470
Nr.2 x=192308.974, y=658919.587, H=95.631
Nr.3 x=192091.670, y=659149.590, H=105.051
Nr.4 x=192168.870, y=659126.180, H=102.099
Nr.5 x=192261.404, y=659042.533, H=100.269

 LATVIJASHERNIEKS.LV		Pasūtītājs: Blāzma iela 11, Daugavpils	
SIA "Latvijas Herņieks J.V.", reģ.nr. 40003763960, Eduarda Smiļģa iela 2A, Rīga, LV-1050 Rēzeknes ielā 16, Rēzekne, LV-4601, tālrunis 64628490, fakss 67821957		Pasūtījuma reģistrācijas Nr. 77049 Pasūtītājs: Daugavpils pilsētas dome	
Biroja vadītājs	V.Noviks	18.10.2016.	Lapas 3
Sertificēta persona Guntars Klindzāns, Nr.AC000000127		Topogrāfiskais plāns	Lapa 2
Mērmieks	G.Klindzāns	18.10.2016.	
Plānu saskaņotāja	J.Trukšāns	18.10.2016.	Mērogs 1:500

