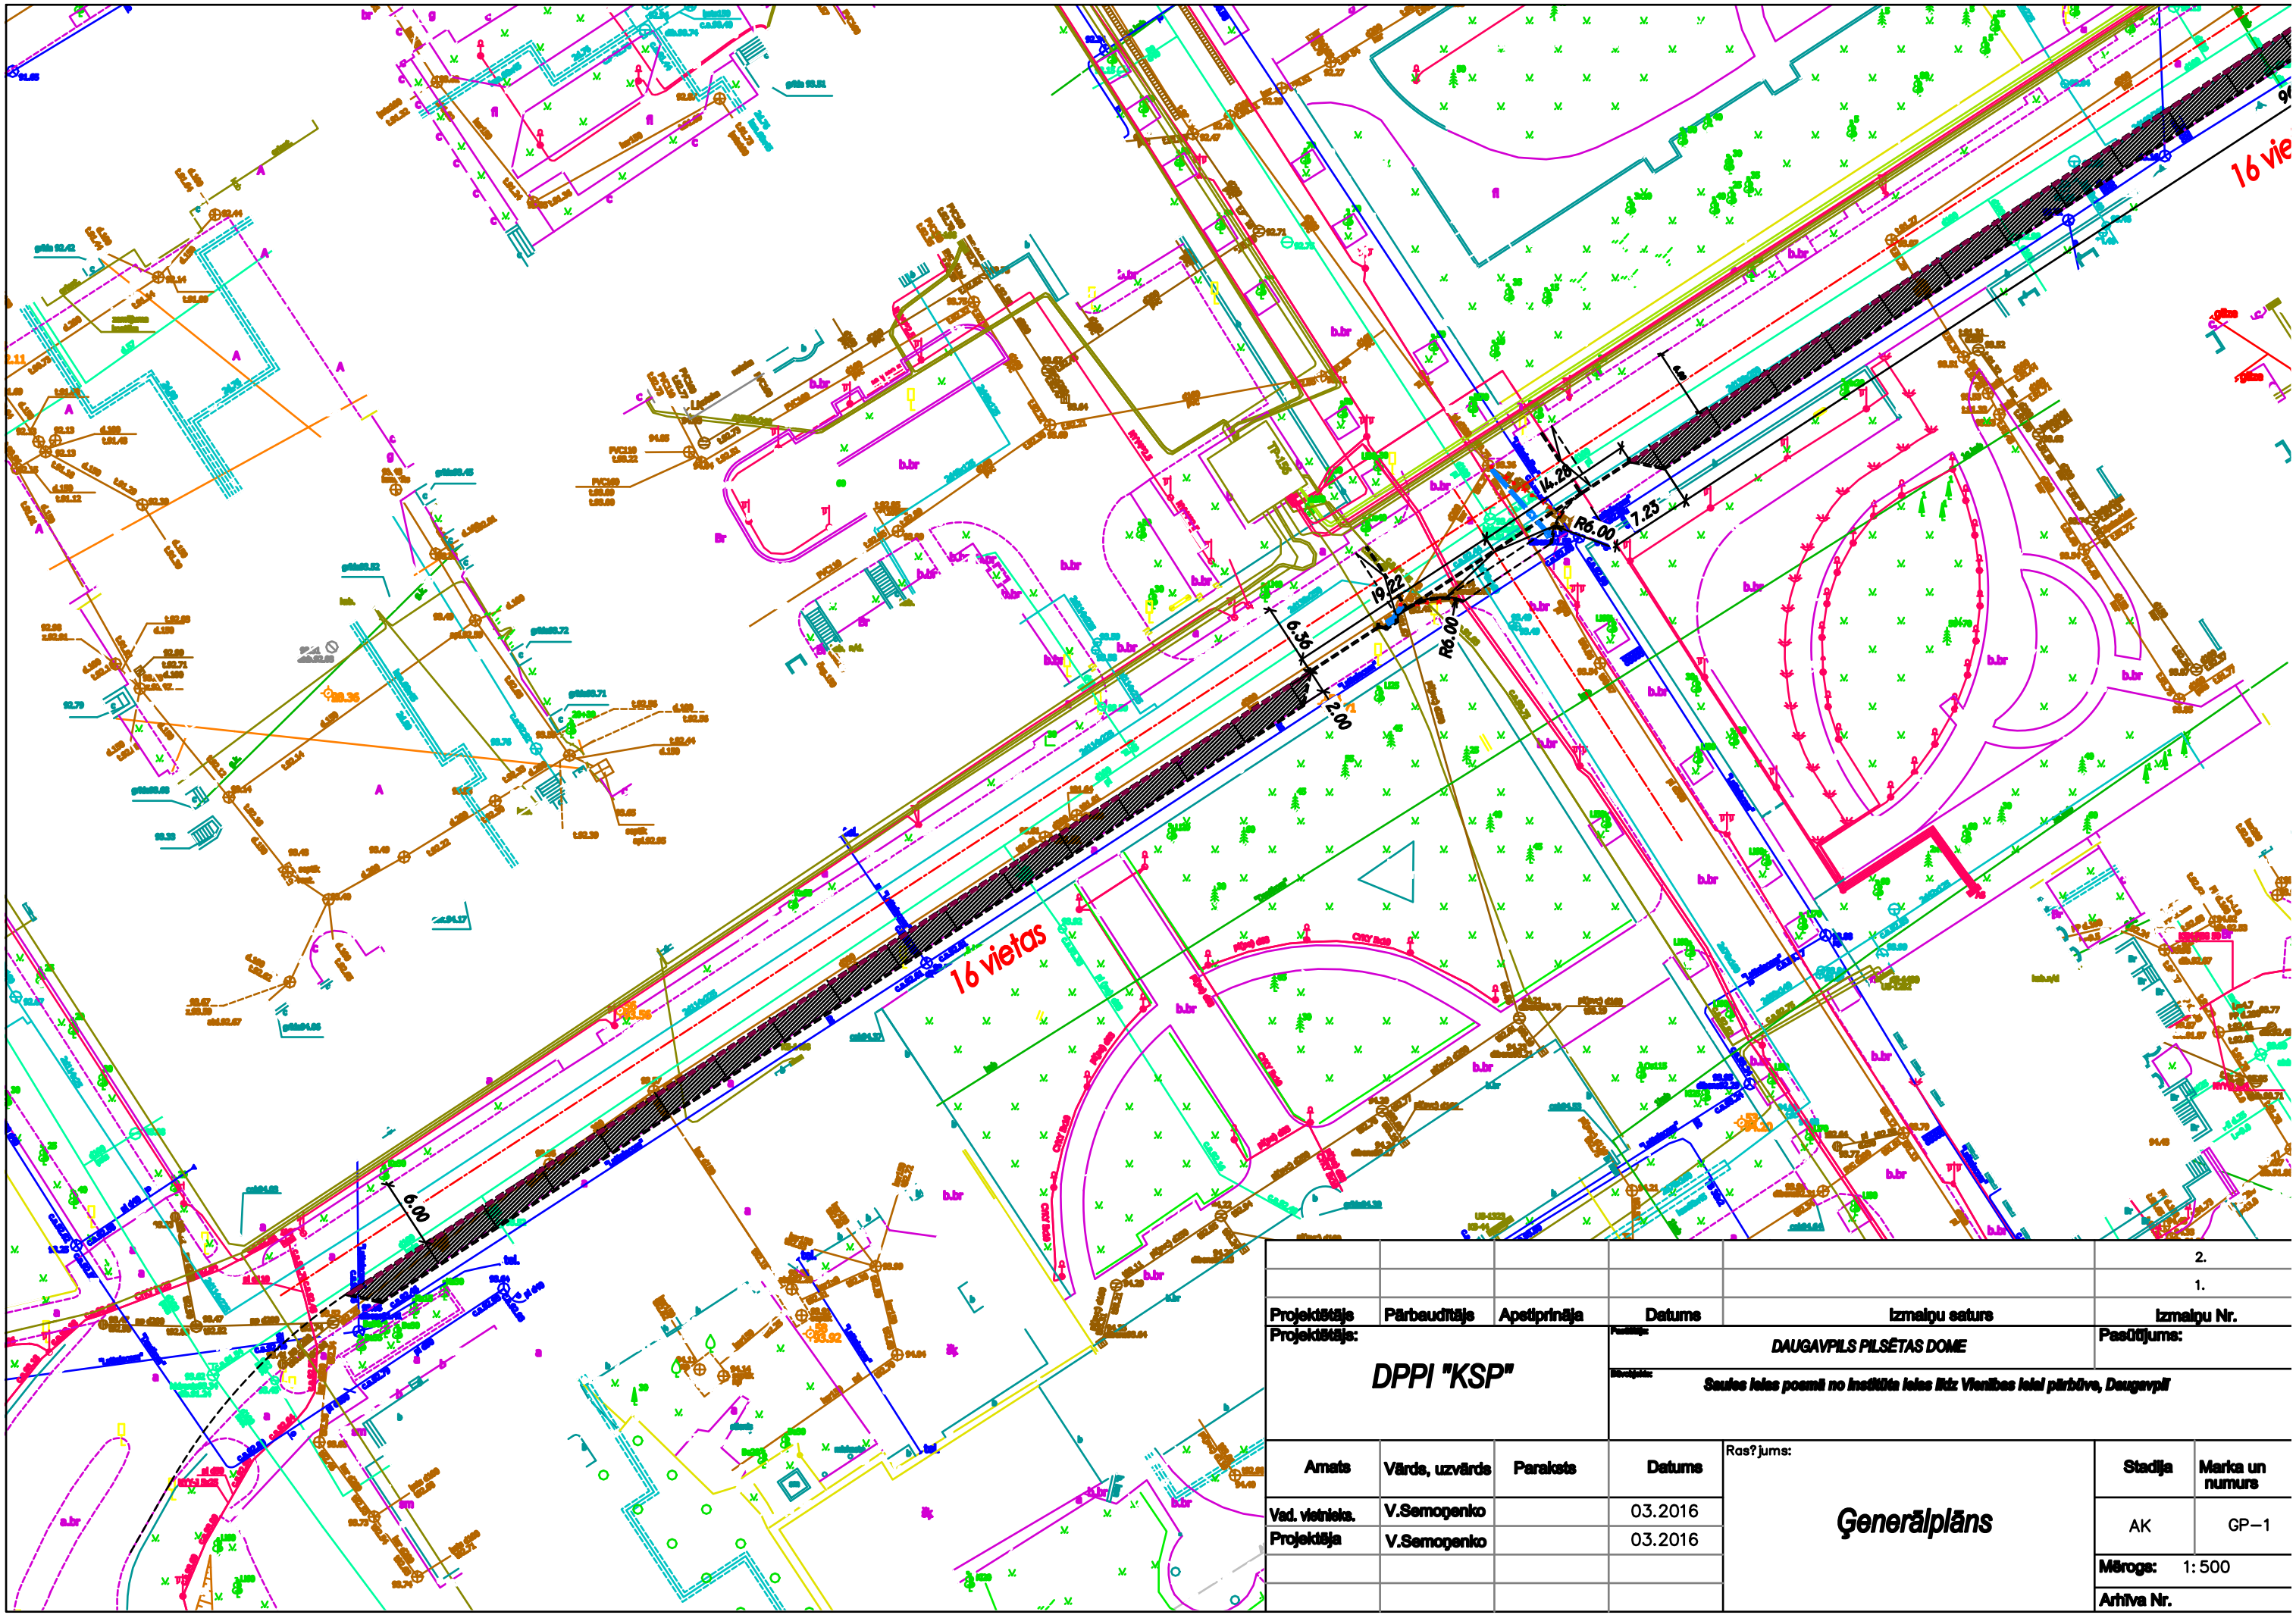

					2.
					1.
Projektētājs	Pārbaudītājs	Apstiprināja	Datums	Izmaiņu saturs	Izmaiņu Nr.

Projektētājs: **DPPI "KSP"**

Pasūtītājs: *DAUGAVPILS PILSĒTAS DOME*

Pasūtījums:

Būvobjekts: *Saules ielas posmā no Institūta ielas līdz Vienības ielai pārbūve, Daugavpilī*

Amats	Vārds, uzvārds	Paraksts	Datums
Vad. vietnieks.	V.Semoņenko		03.2016
Projektēja	V.Semoņenko		03.2016

Ras?jums: **Ģenerālplāns**

Stadija	Marka un numurs
AK	GP–1

Mērogs: 1:500

Arhīva Nr.