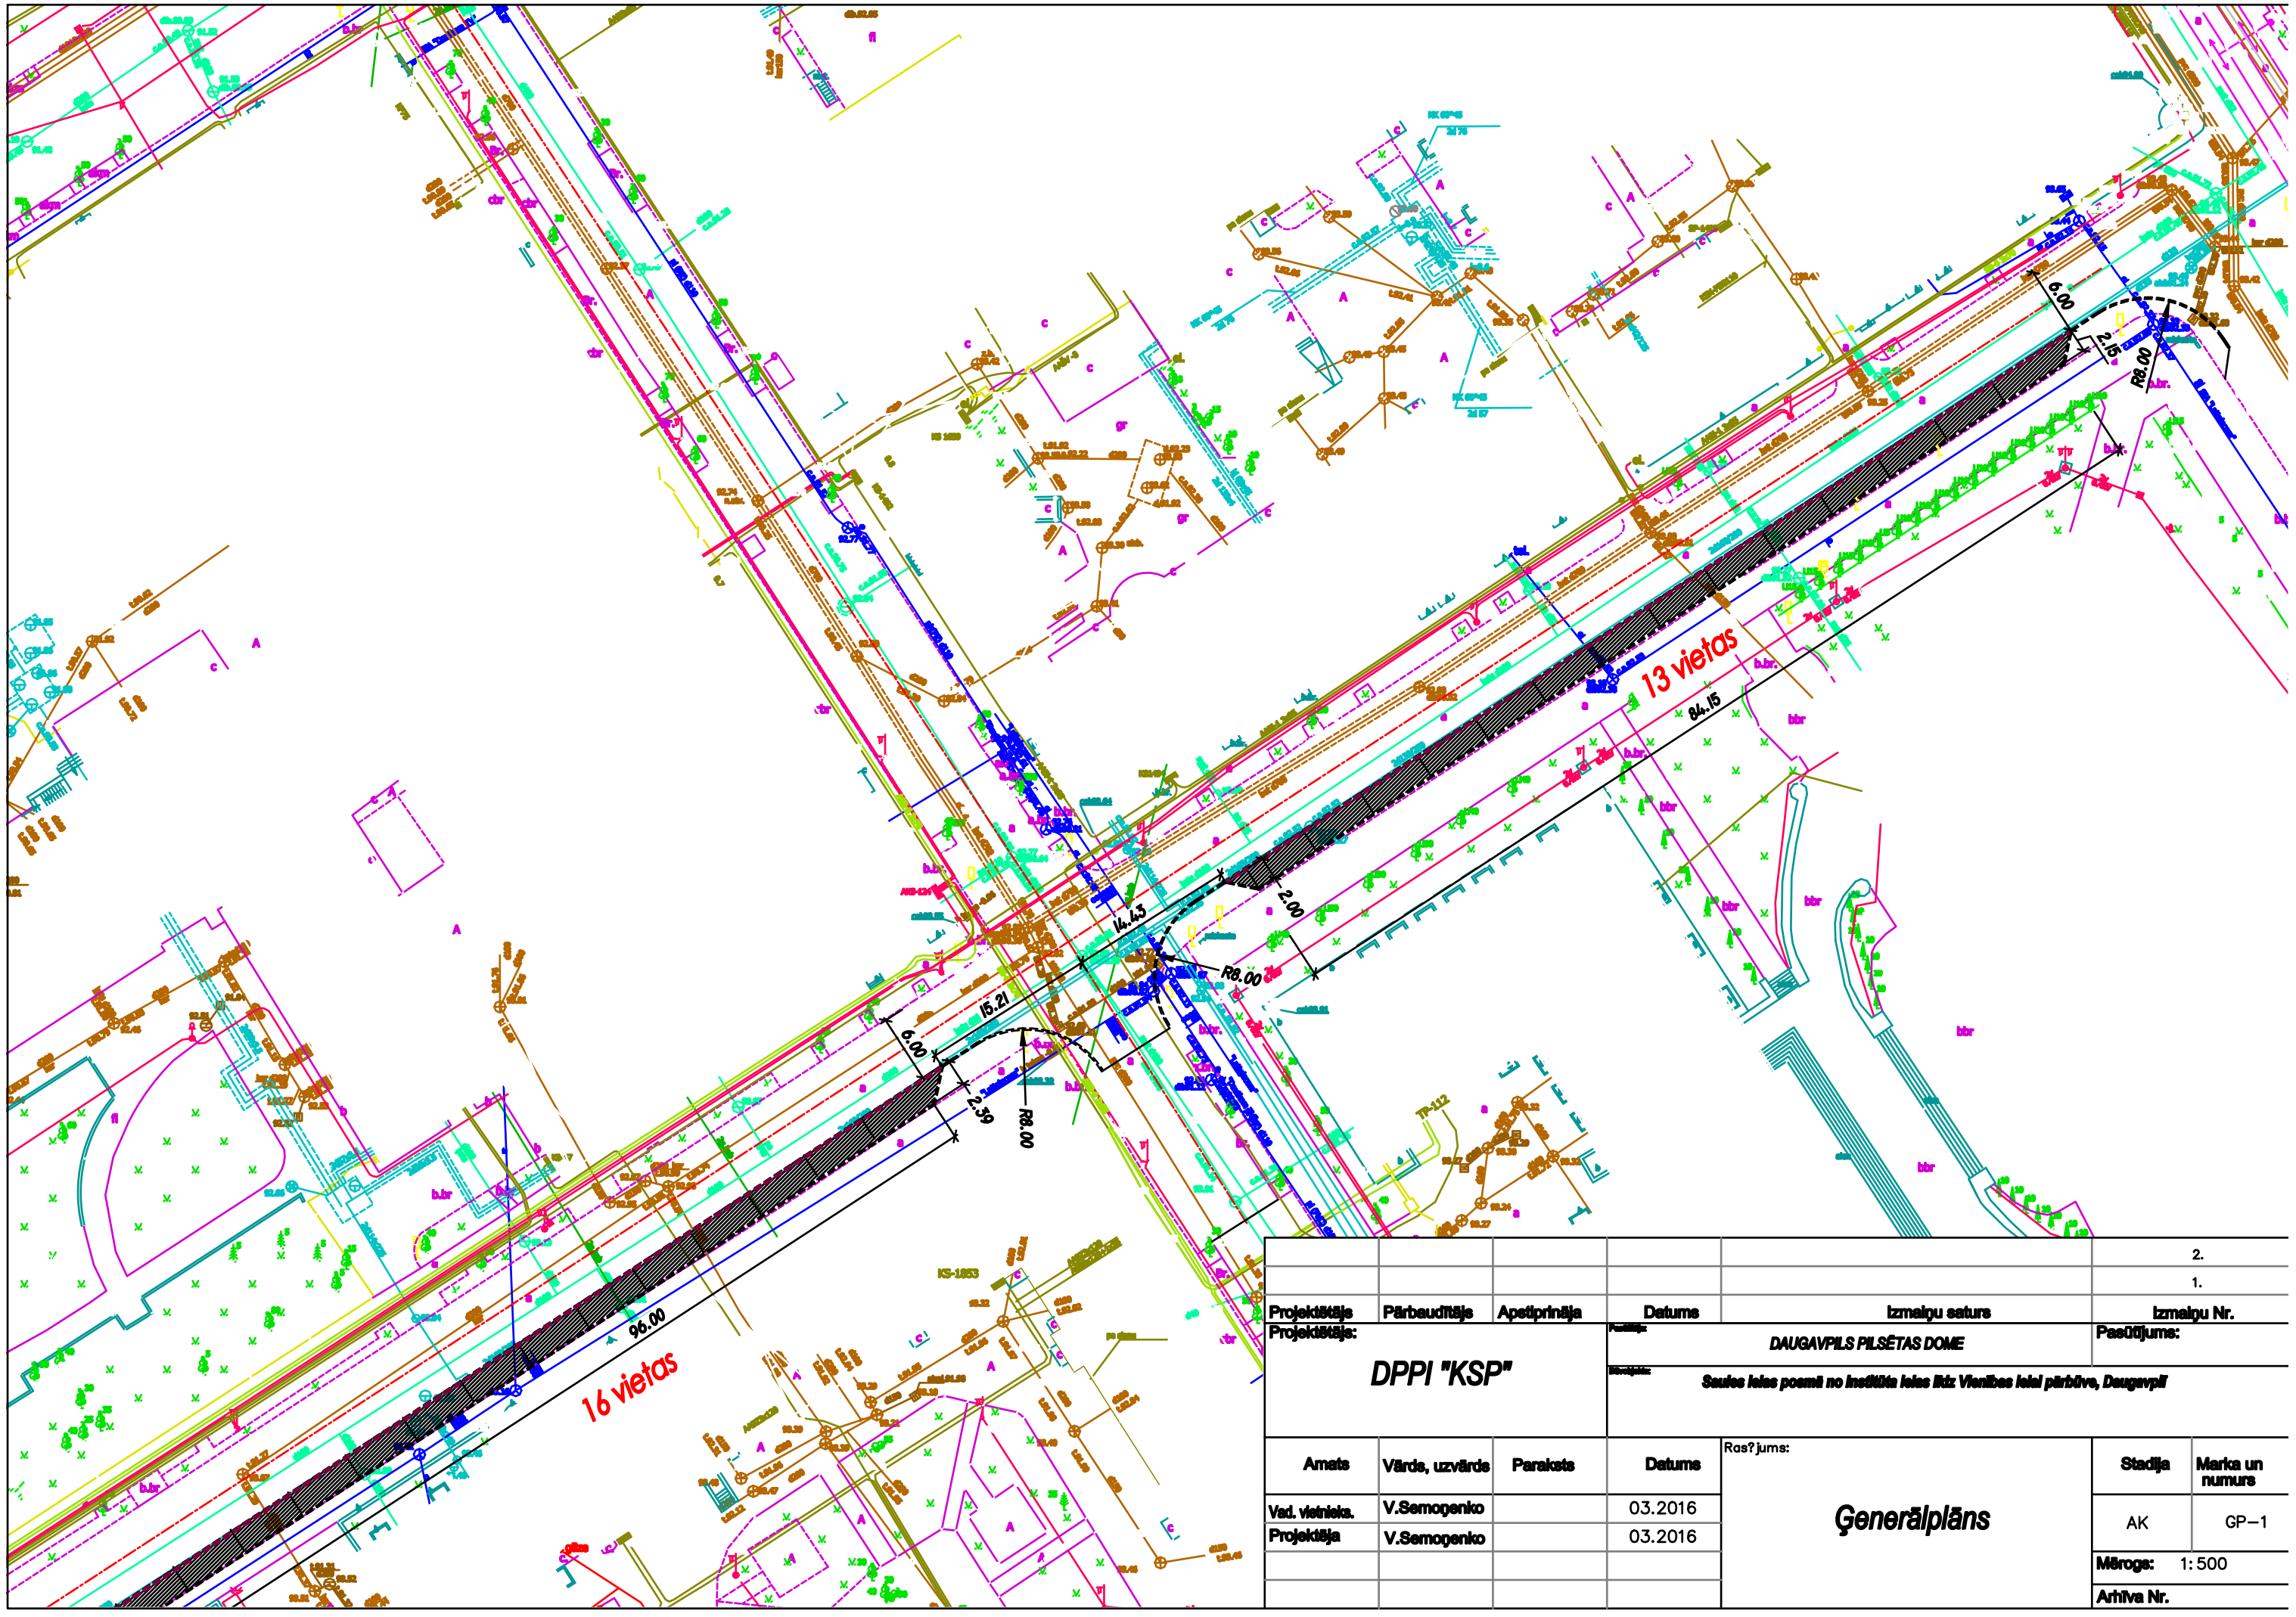

					2.
					1.
Projektētāja	Pārbaudītājs	Apstiprināja	Datums	Izmaiņu saturs	Izmaiņu Nr.

Projektētāja: DPPI "KSP"				Pasūtītājs: DAUGAVPILS PILSĒTAS DOME		Pasūtījums:
				Objekta nosaukums: Saules ielas posmā no Institūta ielas līdz Vienības ielai pārbūve, Daugavpilī		
Amats	Vārds, uzvārds	Paraksts	Datums	Ras?jums: Ģenerālplāns	Stadija	Marka un numurs
Vad. vietniek.	V.Semogenko		03.2016		AK	GP–1
Projektētāja	V.Semogenko		03.2016		Mērogs: 1:500	
					Arhīva Nr.	