1.PASAŽIERU UN MALU IELAS RAJONA SATIKSMES INFRASTRUKTŪRAS UN INŽENIERKOMUNIKĀCIJU IZVIETOJUMS

M 1:1000

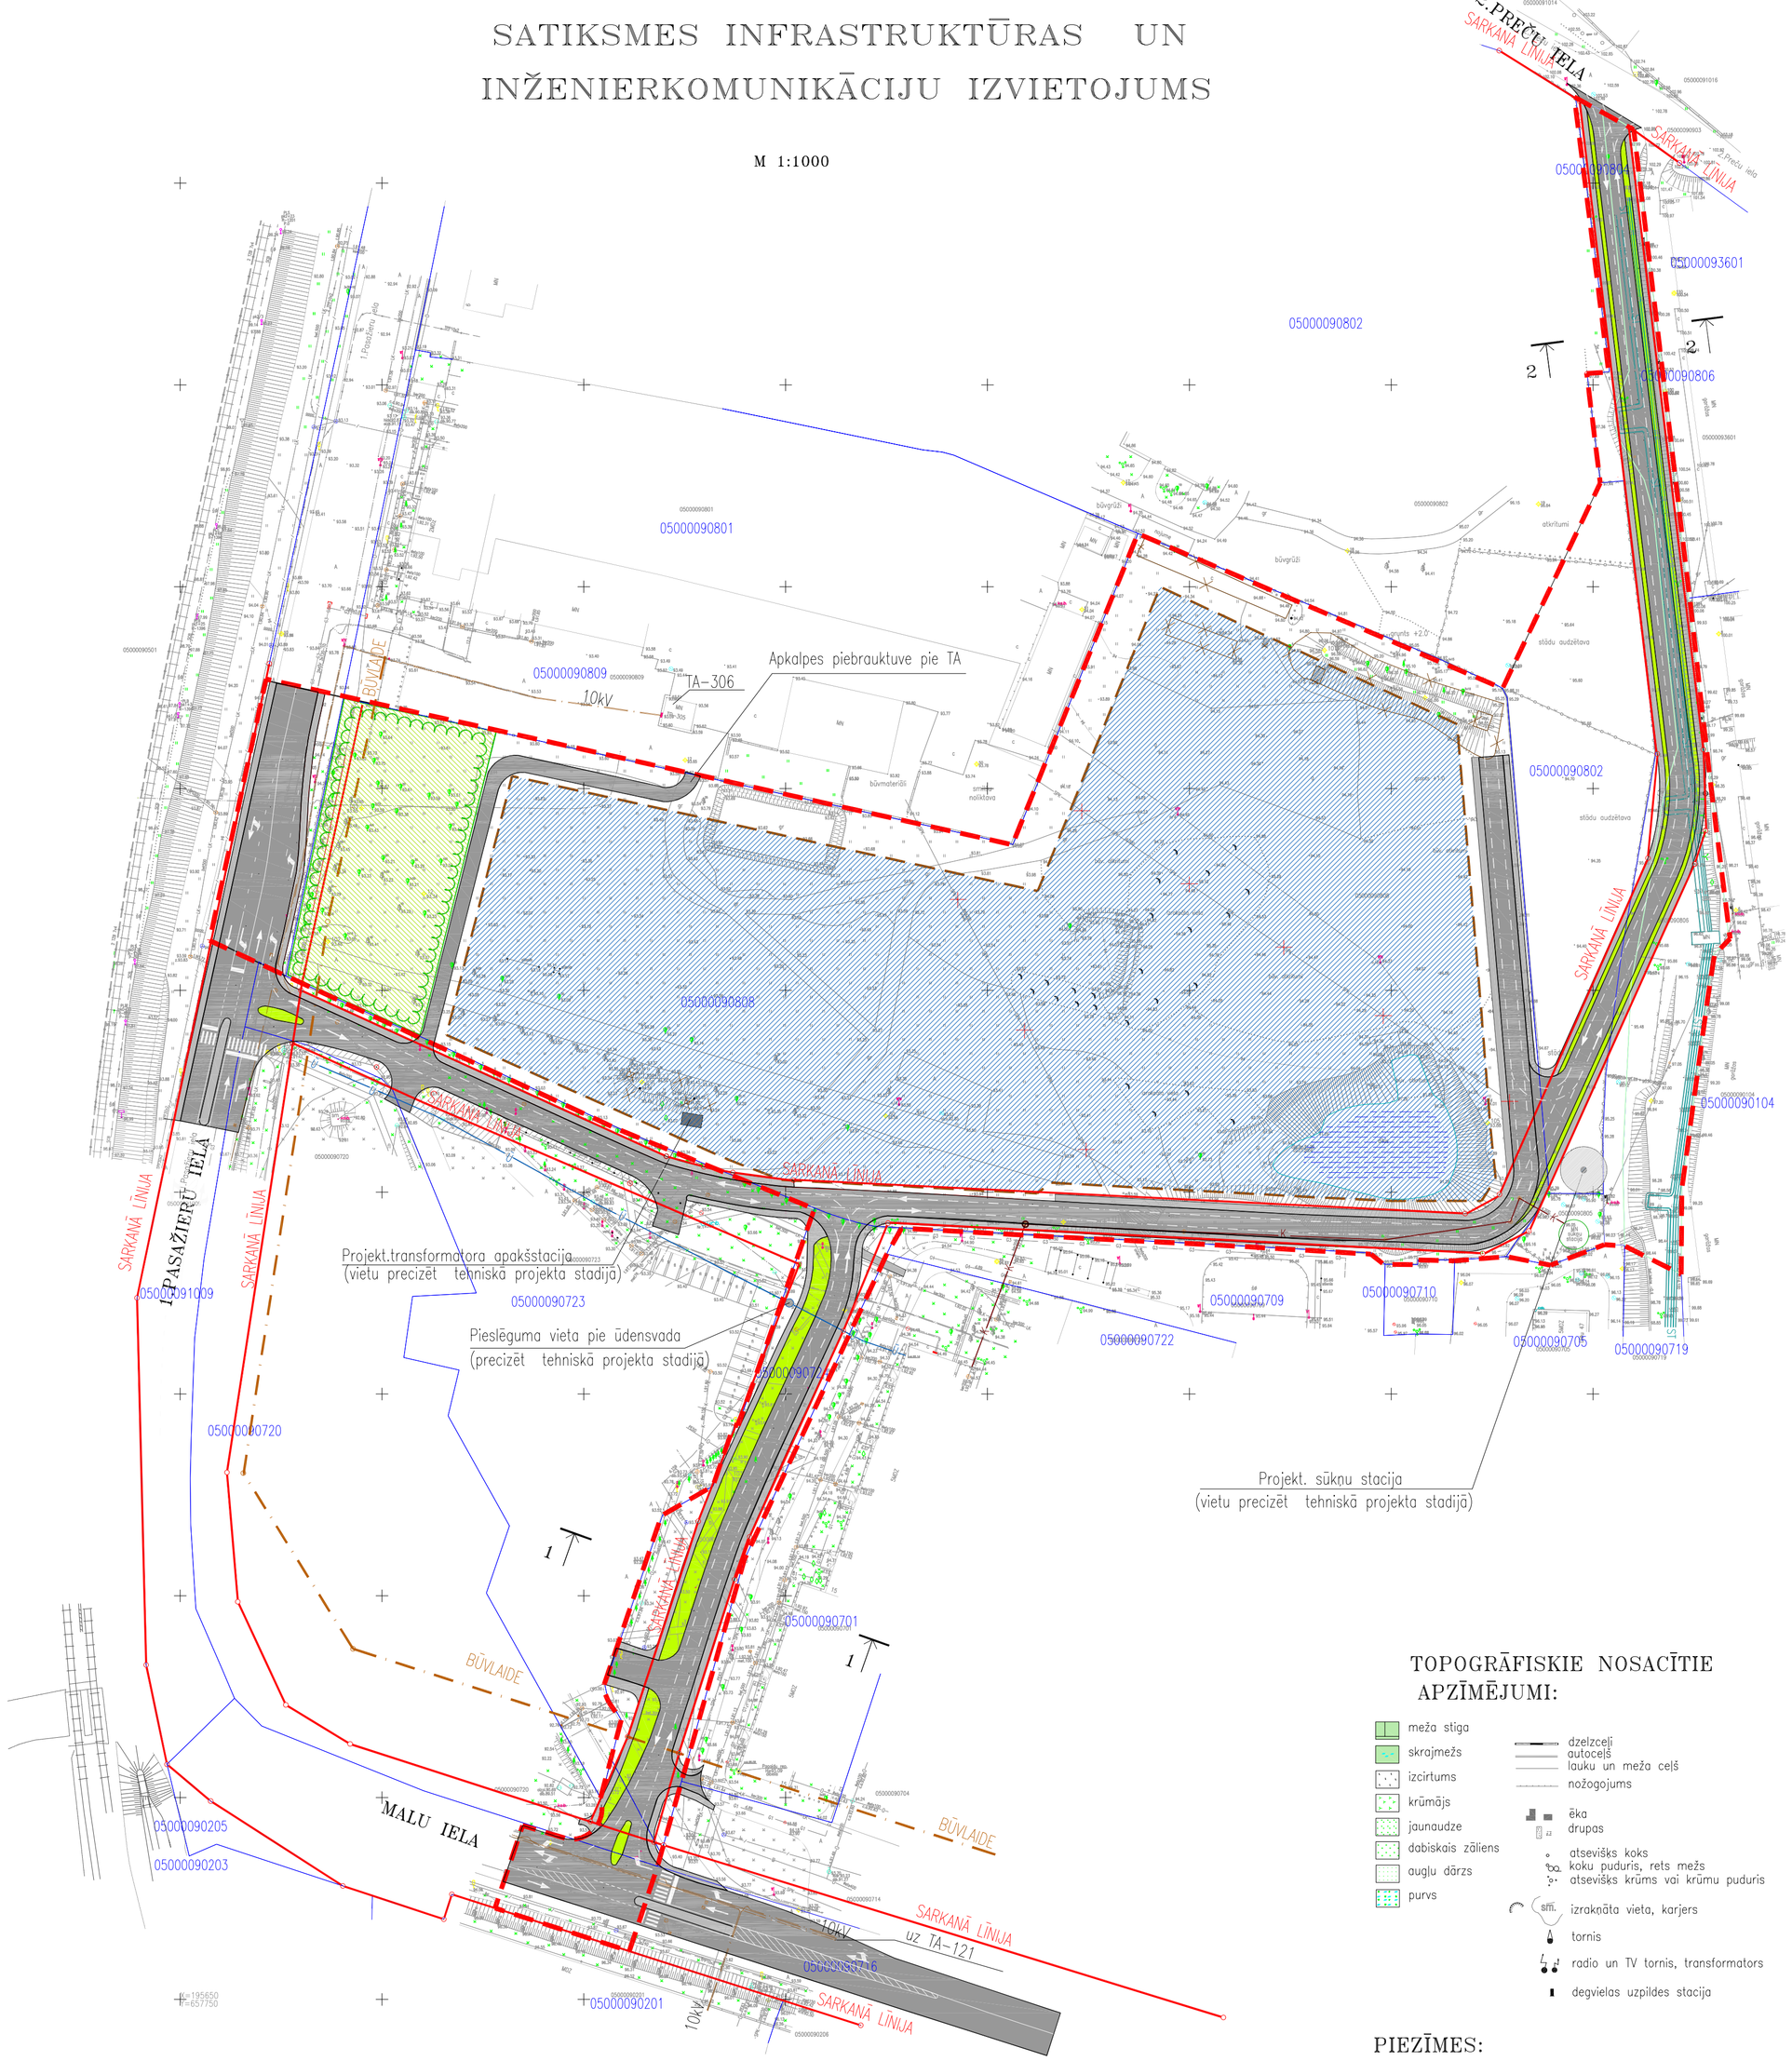

PROJEKTĒTĀS IELAS ŠĶĒRSPROFILS 1–1

M 1:100

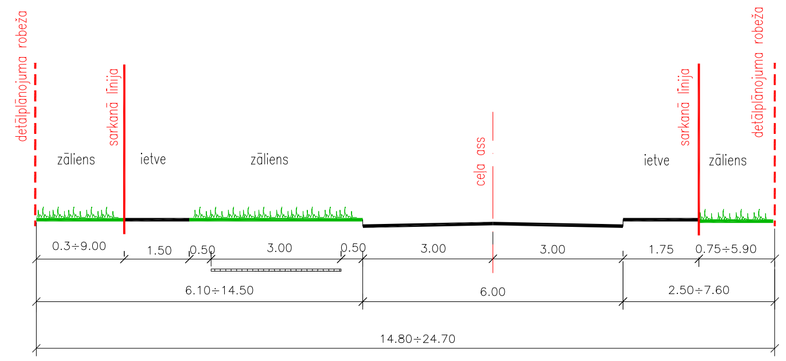

– inženierkomunikāciju koridors

PROJEKTĒTĀS IELAS ŠĶĒRSPROFILS 2–2

M 1:100

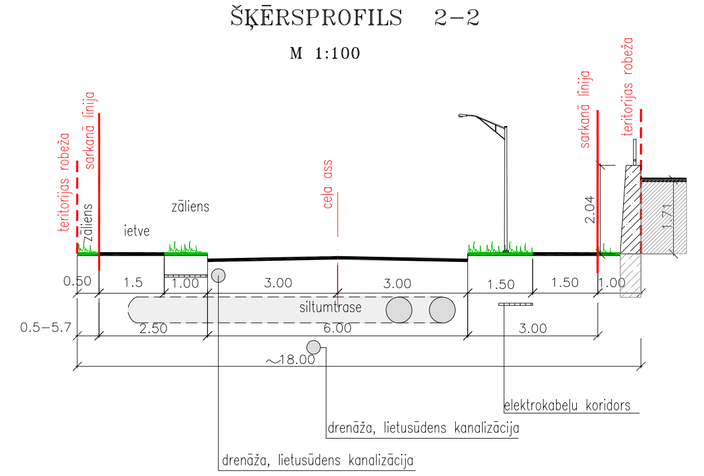

APZĪMĒJUMI:

ROBEŽA, ATDALOŠĀS LĪNIJAS

- detālplānojuma robeža
- zemesgabala robeža
- sarkanā līnija
- būvlaide
- 05000090801 – zemesgabala kadastra Nr.
- apbūvei pieļaujamā teritorija
- dabas vides teritorija, citam mērķim paredzētajā zemes gabalā

ESOŠĀS INŽENIERKOMUNIKĀCIJAS

- ST – siltumtīkli
- – elektrokabeļi
- K – kanalizācijas tīkli
- Ū – ūdensvads

PLĀNOTĀ SATIKSMES ATTĪSTĪBA

- gājēju ietve
- piebraukšanas ceļš
- perspektīvē būvējami piebraukšanas ceļi un laukumi
- satiksmes kustības virziens detālplānojuma robežās

TOPOGRĀFISKIE NOSACĪTIE APZĪMĒJUMI:

- meža stiga
- skrajmežs
- izcirtums
- krūmājs
- jaunaudze
- dabiskais zāliens
- auglu dārzs
- purvs
- dzelzceļi
- autoceļš
- lauku un meža ceļš
- nožogojums
- ēka
- drupas
- atsevišķs koks
- koku puduris, rets mežs
- atsevišķs krūms vai krūmu puduris
- izrakšķāta vieta, karjers
- tornis
- radio un TV tornis, transformators
- degvielas uzpildes stacija

SAĪSINĀJUMI

ūd.	ūdenstornis
art.	artēziskā aka
Kn.	kultūras nams
tr.	transformators
sk.	skola
sp.	sporta laukums
attīr.	attīrīšanas iekārtas
gar.	garāža
el.apakšst.	elektroapakšstacija
sūkst.	sūkņu stacija
prož.	prožektors
mob.	mobilo sakaru tornis
bērn. d.	bērnu dārzs

PIEZĪMES:

1. Koordinātu sistēma LKS–92.
2. Baltijas augstumu sistēma.
3. Topogrāfisko plānu izstrādāja SIA "PARNAS Pro" 2006.gadā.
4. Kadastra datus no Nekustamā īpašuma valsts kadastra reģistra sniedza VZD Dienvidlatgales reģiona nodaļa 2006.gada 10.oktobrī.

APSTIPRINĀTS
ar Daugavpils pilsētas domes
2007.gada 1. marta
sēdes lēmumu Nr. 174
Šī karte ir detālplānojuma
sastāvdaļa.
Kartes Nr. SA-1
kartes lapa Nr.
Daugavpils pilsētas domes
priekšsēdētāja
R.Ščerbaks
2007.gada 15. marta
Kr.Valdemāra ielā 1, Daugavpilī

IZMAIŅA	DATUMS	PIEZĪMES	IZM. IZDARĪJA

PASŪTĪTĀJS: SIA " RIVONA "

IZSTRĀDĀTĀJS: "Arhis" ARHITEKTŪRAS UN INŽENIERU KOMPĀNIJA BŪVKOMERSANTA REĢISTRĀCIJAS APLIECĪBA Nr.0774-R
RAINA 26B, LV- 5403, DAUGAVPILS, LATVIJA
Tel. : +371 5426349, +371 5427374
arhis@arhis.eu – www.arhis.eu

PROJEKTA Nr: ARH-DP/01-06

PROJEKTA NOSAUKUMS: I.PASAŽIERU UN MALU IELAS TERITORIJAS DETĀLPLĀNOJUMS

KARTES NOSAUKUMS: I.PASAŽIERU UN MALU IELAS RAJONA TERITORIJAS SATIKSMES INFRASTRUKTŪRAS UN INŽENIERKOMUNIKĀCIJU IZVIETOJUMS

KARTES NUMURS:	LAPAS NUMURS:	MĒROGS:	DATUMS:
SA-1	1	M 1:1000	03.01.2007.

PROJEKTA VADĪTĀJS: I.RATNIECE
ARHITEKTS: B.PŪCĪTE