Sarkano līniju pagrieziena punktu koordinātas

Nr.p.k.	x	y	Nr.p.k.	x	y
1	196190.51	655201.89	145	196390.84	655695.04
2	196082.43	655487.83	146	196395.39	655699.13
3	195967.95	655779.23	147	196393.21	655702.83
4	195868.12	656016.07	148	196443.86	655747.61
5	195835.57	656072.78	149	196524.69	655623.84
6	195726.15	656215.86	150	196539.50	655630.42
7	195715.81	656241.09	151	196440.00	655782.80
8	195704.77	656326.77	152	196441.14	655791.87
9	195708.43	656347.03	153	196453.26	655815.41
10	195714.96	656350.47	154	196468.57	655816.97
11	195751.12	656334.12	155	196468.64	655837.94
12	195785.38	656329.51	156	196486.50	655887.81
13	195849.01	656317.82	157	196478.95	655902.48
14	195911.58	656311.82	158	196496.59	655895.25
15	195929.87	656305.03	159	196465.07	655935.28
16	195932.85	656297.56	160	196479.63	655926.93
17	195920.44	656272.34	161	196468.64	655948.23
18	195903.76	656264.35	162	196431.34	656020.25
19	195903.52	656244.63	163	196416.48	656012.64
20	195913.12	656250.20	164	196428.09	656026.67
21	195967.55	656143.92	165	196433.92	656052.29
22	195954.74	656144.55	166	196406.19	656106.73
23	195942.77	656137.29	167	196397.75	656123.55
24	195940.36	656127.60	168	196360.18	656158.18
25	195950.71	656111.95	169	196367.94	656181.19
26	195958.33	656110.55	170	196352.96	656172.26
27	195973.44	656118.44	171	196343.54	656191.11
28	195981.25	656127.26	172	196323.93	656229.56
29	195982.98	656099.79	173	196342.76	656231.35
30	195966.87	656091.89	174	196296.46	656284.63
31	195970.48	656081.49	175	196306.22	656302.61
32	195987.24	656068.96	176	196267.56	656325.04
33	195968.17	656059.15	177	196286.47	656330.23
34	195939.34	656044.45	178	196335.79	656406.11
35	195951.78	656020.03	179	196356.35	656443.56
36	195970.92	656030.02	180	196377.07	656495.86
37	196018.39	655937.88	181	196383.97	656497.69
38	196047.50	655905.15	182	196396.35	656487.80
39	196043.43	655890.34	183	196437.54	656537.48
40	196018.72	655887.61	184	196424.53	656547.73
41	196021.75	655884.10	185	196424.53	656548.49
42	196062.97	655885.92	186	196390.47	656558.95
43	196066.49	655915.03	187	196380.17	656541.67
44	196069.59	655955.36	188	196343.65	656449.53
45	196084.61	655926.01	189	196323.81	656413.36
46	196082.88	655894.30	190	196297.58	656373.02
47	196095.68	655869.79	191	196290.46	656367.82
48	196108.02	655825.32	192	196282.72	656378.43
49	196129.02	655777.65	193	196267.45	656394.10
50	196182.98	655736.18	194	196246.92	656408.08
51	196167.62	655765.90	195	196229.49	656416.50
52	655734.60	196189.14	196	196206.66	656418.62
53	196196.51	655756.33	197	196170.17	656417.61
54	196204.73	655741.11	198	196132.31	656438.24
55	196243.10	655724.71	199	196111.18	656443.43
56	196225.00	655751.70	200	196081.51	656441.38
57	196216.53	655767.06	201	196034.03	656430.16
58	196206.13	655785.87	202	196016.54	656423.41
59	196123.37	655945.84	203	195953.88	656350.02
60	196108.34	655974.91	204	195959.27	656347.09
61	196019.55	656146.96	205	196020.12	656418.36
62	196010.37	656166.04	206	196035.81	656424.41
63	195956.08	656272.17	207	196082.41	656435.43
64	195978.04	656274.29	208	196110.65	656437.38
65	196027.87	656175.56	209	196130.13	656432.59
66	196037.26	656157.65	210	196168.72	656411.56
67	196074.45	656085.13	211	196206.46	656412.61
68	196097.77	656040.49	212	196227.85	656410.62
69	196104.39	656025.90	213	196243.91	656402.87
70	196157.60	655923.10	214	198263.58	656389.48
71	196165.46	655908.59	215	196278.12	656374.55
72	196224.42	655794.89	216	196285.62	656364.28
73	196234.15	655776.65	217	196264.54	656348.89
74	196259.17	655727.84	218	196226.71	656398.60
75	196272.81	655719.22	219	196047.90	656381.37
76	196272.95	655725.29	220	196025.81	656372.15
77	196370.08	655732.55	221	195973.78	656339.88
78	196367.64	655738.27	222	195986.96	656278.77
79	196392.49	655757.98	223	196035.70	656282.27
80	196351.29	655838.98	224	196034.95	656294.78
81	196341.63	655855.66	225	196050.74	656294.90
82	196333.49	655871.50	226	196052.09	656301.84
83	196283.09	655969.22	227	196048.61	656333.90
84	196235.42	655944.46	228	196035.18	656333.80
85	196243.11	655929.66	229	196030.24	656361.54
86	196244.31	655930.28	230	196050.73	656370.09
87	196287.62	655847.84	231	196112.93	656376.08
88	196295.88	655832.04	232	196124.73	656267.87
89	196286.14	655826.67	233	196134.38	656253.49
90	196227.24	655940.62	234	196151.47	656285.08
91	196219.46	655955.17	235	196139.83	656281.16
92	656057.94	656057.94	236	196130.56	656375.52
93	196158.96	656072.14	237	196222.91	656384.60
94	196093.22	656198.59	238	196255.56	656341.69
95	196101.01	656204.29	239	195941.55	656322.08
96	196136.79	656135.00	240	195933.50	656318.67
97	196159.26	656091.30	241	195915.18	656325.41
98	196167.10	656076.35	242	195850.95	656331.71
99	196176.02	656069.69	243	195787.07	656343.41
100	196235.03	655955.52	244	195755.01	656347.72
101	196341.58	656010.87	245	195717.53	656364.67
102	196282.95	656124.84	246	195713.13	656373.04
103	196215.15	656101.12	247	195719.38	656407.60
104	196195.00	656140.39	248	195710.45	656481.47
105	196145.73	656237.01	249	195726.72	656500.00
106	196163.30	656248.32	250	195804.22	656500.00
107	196190.47	656196.34	251	195870.17	656516.24
108	196203.72	656170.62	252	195883.03	656534.39
109	196211.61	656155.35	253	195895.28	656626.47
110	196226.56	656126.05	254	195903.19	656628.78
111	196234.22	656111.26	255	195919.38	656625.98
112	196282.47	656136.25	256	195935.74	656619.78
113	196215.93	656265.46	257	195963.51	656607.24
114	196207.47	656280.71	258	196012.94	656608.58
115	196214.83	656286.00	259	196027.77	656618.06
116	196228.92	656259.39	260	196056.78	656659.62
117	196245.78	656226.39	261	196078.60	656695.24
118	196259.06	656200.36	262	196087.32	656702.53
119	196270.75	656178.43	263	196100.79	656707.77
120	196290.54	656139.69	264	196067.76	656689.03
121	196296.87	656127.29	265	196051.76	656662.91
122	196297.62	656125.83	266	196023.54	656622.48
123	196358.52	656007.90	267	196011.11	656614.53
124	196365.35	655994.62	268	195964.72	656613.28
125	196368.74	655988.17	269	195938.04	656625.32
126	196378.90	655968.47	270	195920.97	656631.80
127	196409.43	655909.45	271	195906.67	656634.27
128	196417.20	655894.52	272	195888.63	656621.98
129	196409.10	655890.36	273	195877.28	656536.65
130	196401.41	655905.36	274	195866.56	656521.53
131	196357.94	655989.16	275	195803.49	656506.00
132	196350.32	656003.99	276	195739.49	656506.00
133	196301.87	655978.91	277	195737.30	656508.67
134	196309.58	655964.05	278	195778.61	656541.46
135	196330.42	655923.45	279	195841.60	656590.49
136	196352.80	655880.16	280	195886.12	656625.30
137	196360.42	655865.25	281	195905.32	656636.86
138	196370.20	655846.13	282	195984.60	656663.86
139	196397.28	655793.16	283	196066.42	656691.71
140	196405.34	655790.58			
141	196420.47	655772.52			
142	196428.45	655771.22			
143	196440.53	655752.69			
144	196385.53	655704.05			

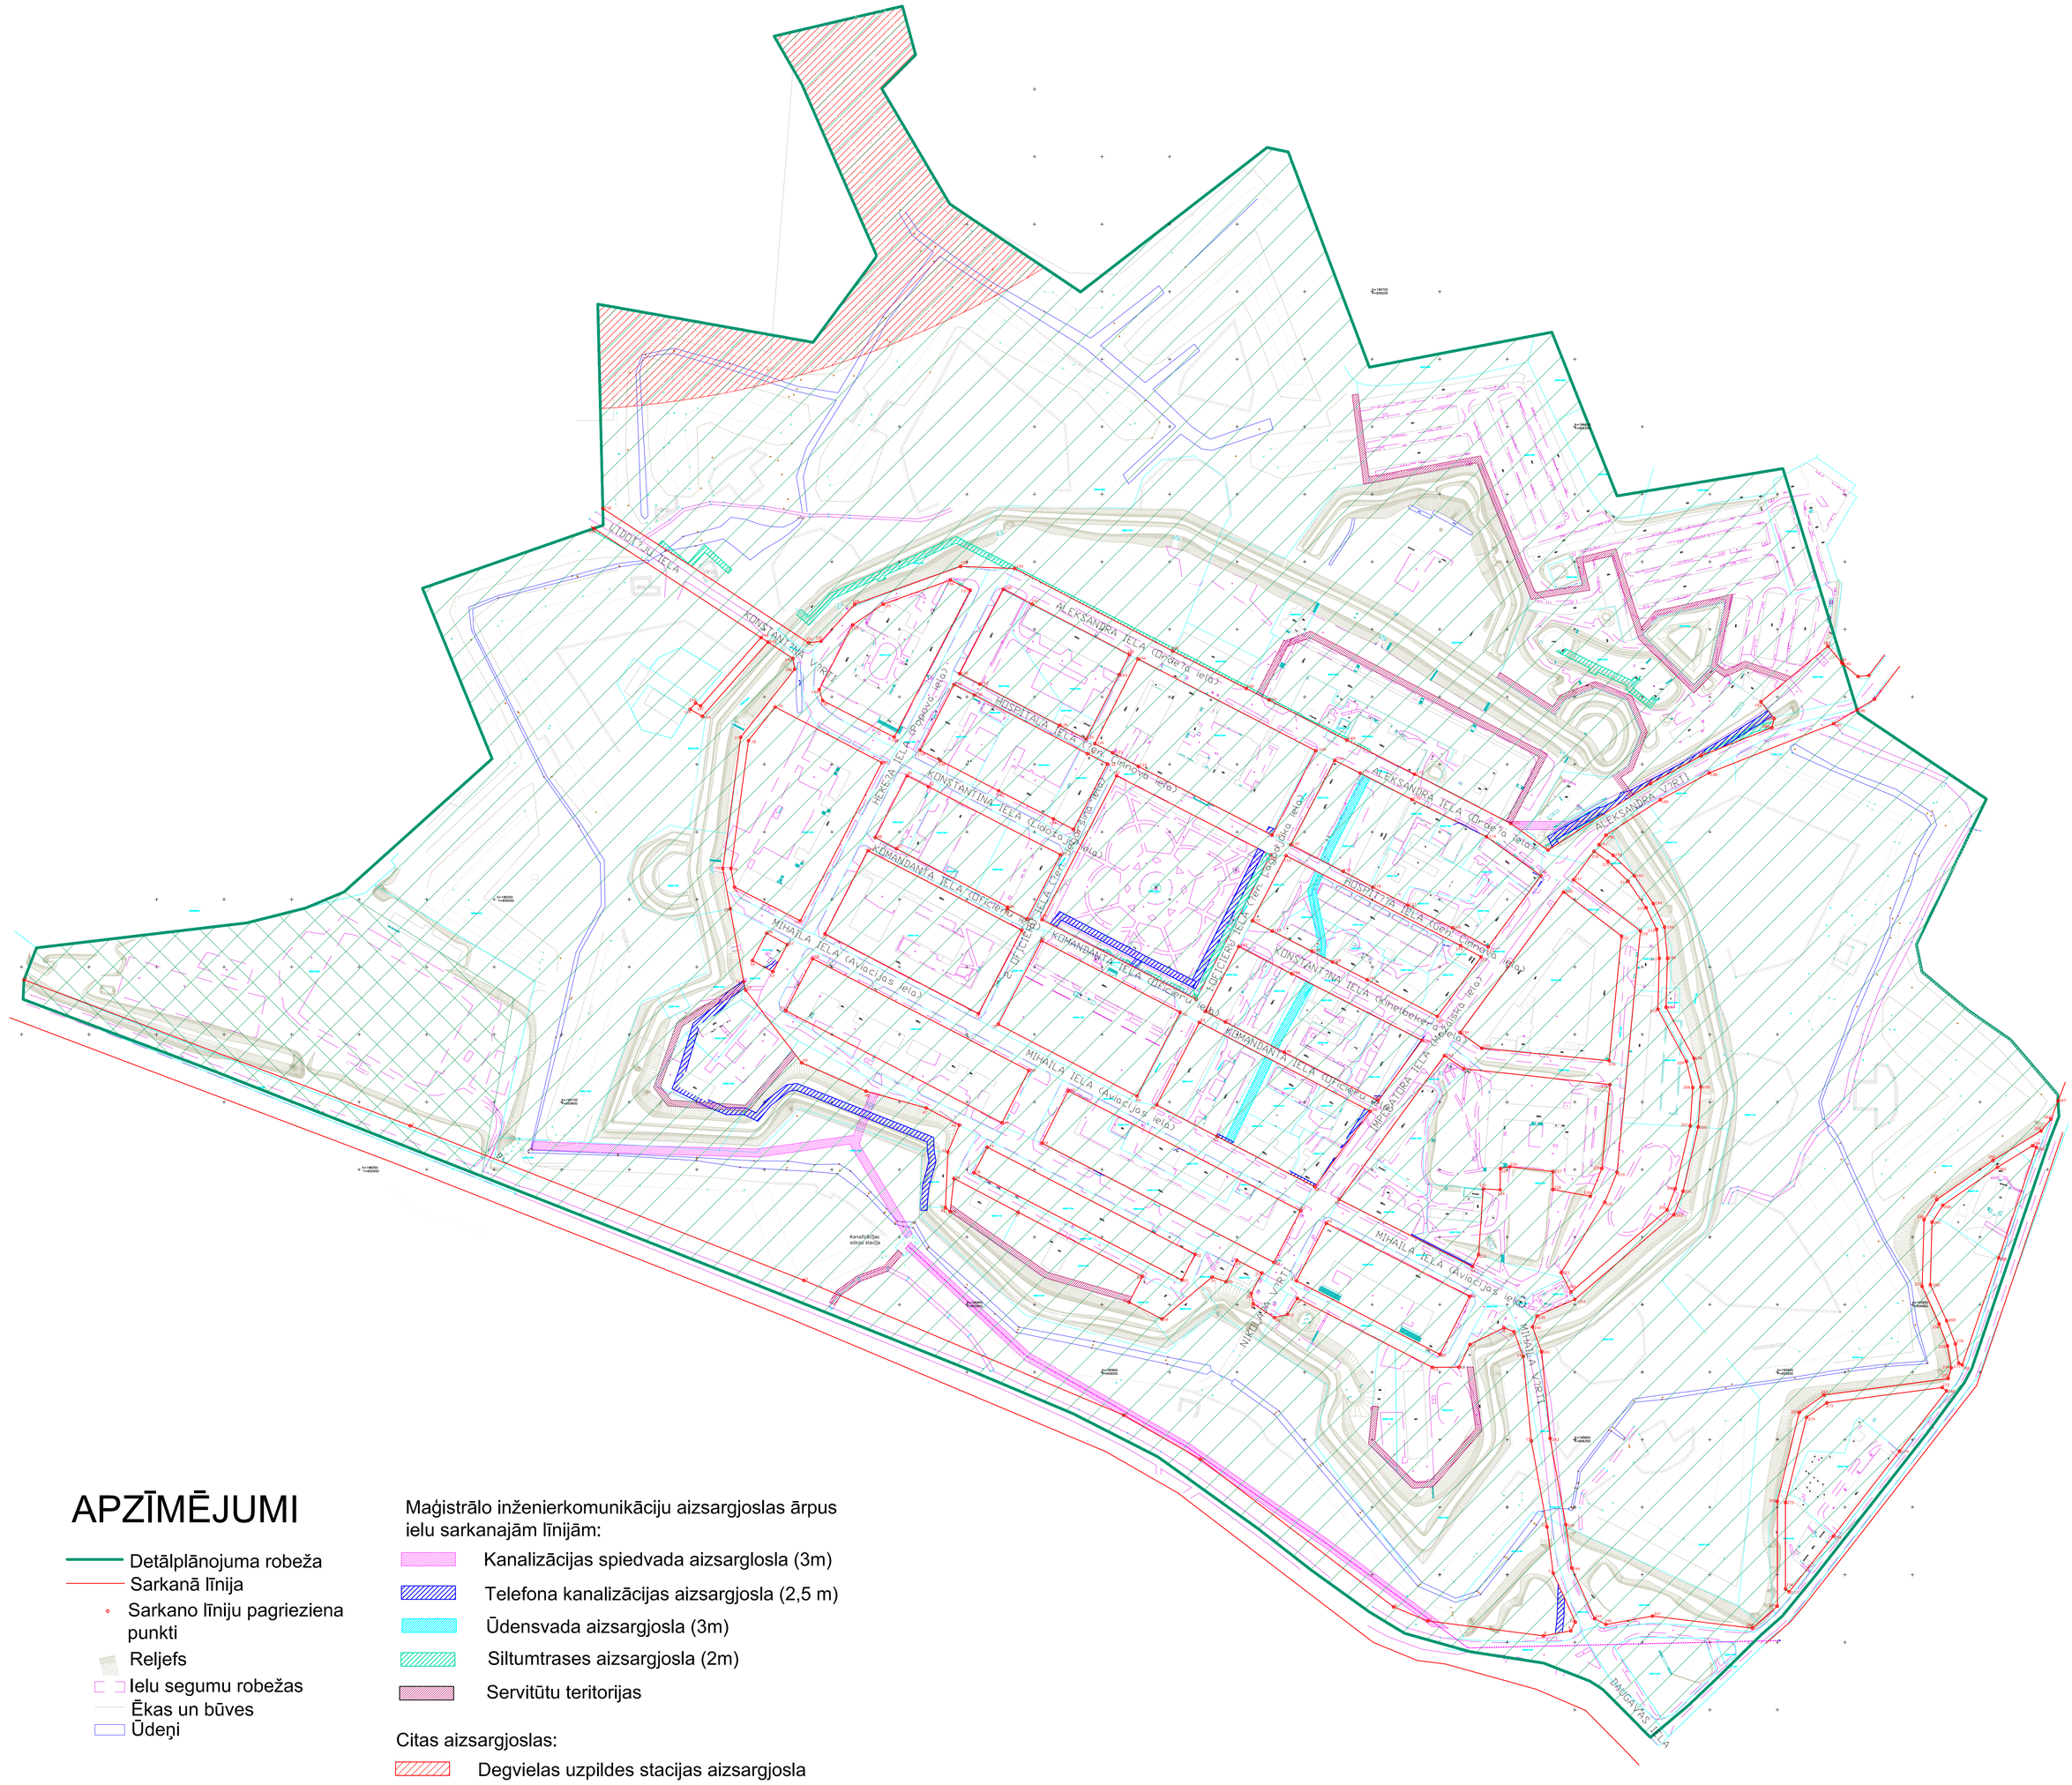

APZĪMĒJUMI

- Detālplānojuma robeža
- Sarkanā līnija
- Sarkano līniju pagrieziena punkti
- Reljefs
- Ielu segumu robežas
- Ēkas un būves
- Ūdeņi

Maģistrālo inženierkomunikāciju aizsargjoslas ārpus ielu sarkanajām līnijām:

- Kanalizācijas spiedvada aizsarglosla (3m)
- Telefona kanalizācijas aizsargjosla (2,5 m)
- Ūdensvada aizsargjosla (3m)
- Siltumtrases aizsargjosla (2m)
- Servitūtu teritorijas

Citas aizsargjoslas:

- Degvielas uzpildes stacijas aizsargjosla
- Valsts nozīmes pilsētbūvniecības piemineķļa Nr.7428 "Daugavpils cietoksnis ar priekštilta nocietinājumu" teritorijas daļa
- Pilsētbūvniecības piemineķļa teritorijas aizsardzības zona

*Aizsargjoslas plānā noteiktas un attēlotas tikai maģistrālajām inženierkomunikācijām, ja tās atrodas ārpus ielu sarkanajām līnijām.
**Saskaņā ar topogrāfisko plānu, daļa pazemes inženierkomunikāciju uzrādītas orientējoši vai nav uzrādītas vispār un/vai uzrādītas ar pārtraukumiem, aizsargjoslas tām netiek noteiktas un attēlotas.
***Esošo inženierkomunikāciju pārlikšana atļauta, izstrādājot tehnisko projektu, kas saskaņojams ar komunikāciju turētāja iestādi un Daugavpils pilsētplānošanas un būvniecības departamentu. Izstrādājot tehnisko projektu, jaunprojektējamās inženierkomunikācijas izvietojamas ielu sarkanajās līnijās.

Pēc VZD Dienvidlatgales reģionālās nodaļas 2006. gada 1. novembra reģistrētā (D/06/0268) inženiertopogrāfiskā plāna

Piezīmes:

1. LKS-92 TM koordinātu sistēma:
PP1045 x=195677.372 y=656413.479 h=94.80
PP3706 x=195760.845 y=656570.474 h=98.135
PP8740 x=195912.462 y=656653.836 h=95.213
2. Baltijas augstumu sistēma.
3. Uzmērīšana veikta 2006. gada augusts - oktobris
4. Grunts ģeoloģiskā robežas uzmestas pēc LR VZD Lielrīgas reģionālās nodaļas Rīgas rajona fāliāles kadastra kartes datiem uz 10.10.2006.
5.Inženiertehniskās komunikācijas daļēji apsekotas datā un saīsināšanas apkalpojošās organizācijās

MĒROGA NOTEIKTĪBA:
CIETOKSNIM 1:500
PĀRĒJAI TERITORIJAI 1:2000

0 m 25 m 50 m 75 m 100 m 125 m 150 m 175 m 200 m

KODS	IZMAINAS	DATUMS
	DARBA RASĒJUMS BUVNIECĪBAI	DATUMS
	IEPRIEKŠĒJĀS MATERIĀLS APSTIPRINĀŠANAI	DATUMS

AUTORCAD RASĒJUMA AR ROKU VĒNTAS IZMAINAS NE SPĒKA, JA APLIECINATAS AR PROJEKTA VADITAJA PARAKSTU.

PROJEKTĒTĀJS:
ARHITEKTU BIROJS NAMS
Palasta 7, LV-1050, Rīga
Tālr. 7211076
Fakss 7221209
nams@ams.arch.lv

PASŪTītājs: DAUGAVPILS PILSĒTAS DOME
PASŪTījuma Nr.

OBJEKTS: DAUGAVPILS CIETOKŠŅA DETĀLPLĀNOJUMS
FAILA NOS.
DATUMS 16.08.2007

GRAFISKĀS DAĻAS NOSAUKUMS: SARKANO LĪNIJU UN AIZSARJOSLU PLĀNS
STADIJA GALTO? REDAKCIJA
MĒROGS IZSTRĀDĀTAJĀ:1:500 IZPRINTĒTS: 1:2000

PROJ. VAD.	Z. VARTS	DALA RAS. NR. DP-3	Nr.
AINAVU ARHITEKTE	B. ZVIGULE		
ARHITEKTS	A. KUŠKIS		
IZSTRĀDĀTĀJS	T. BUTANS		