AIZSARGJOSLAS UN APGRŪTINĀJUMI

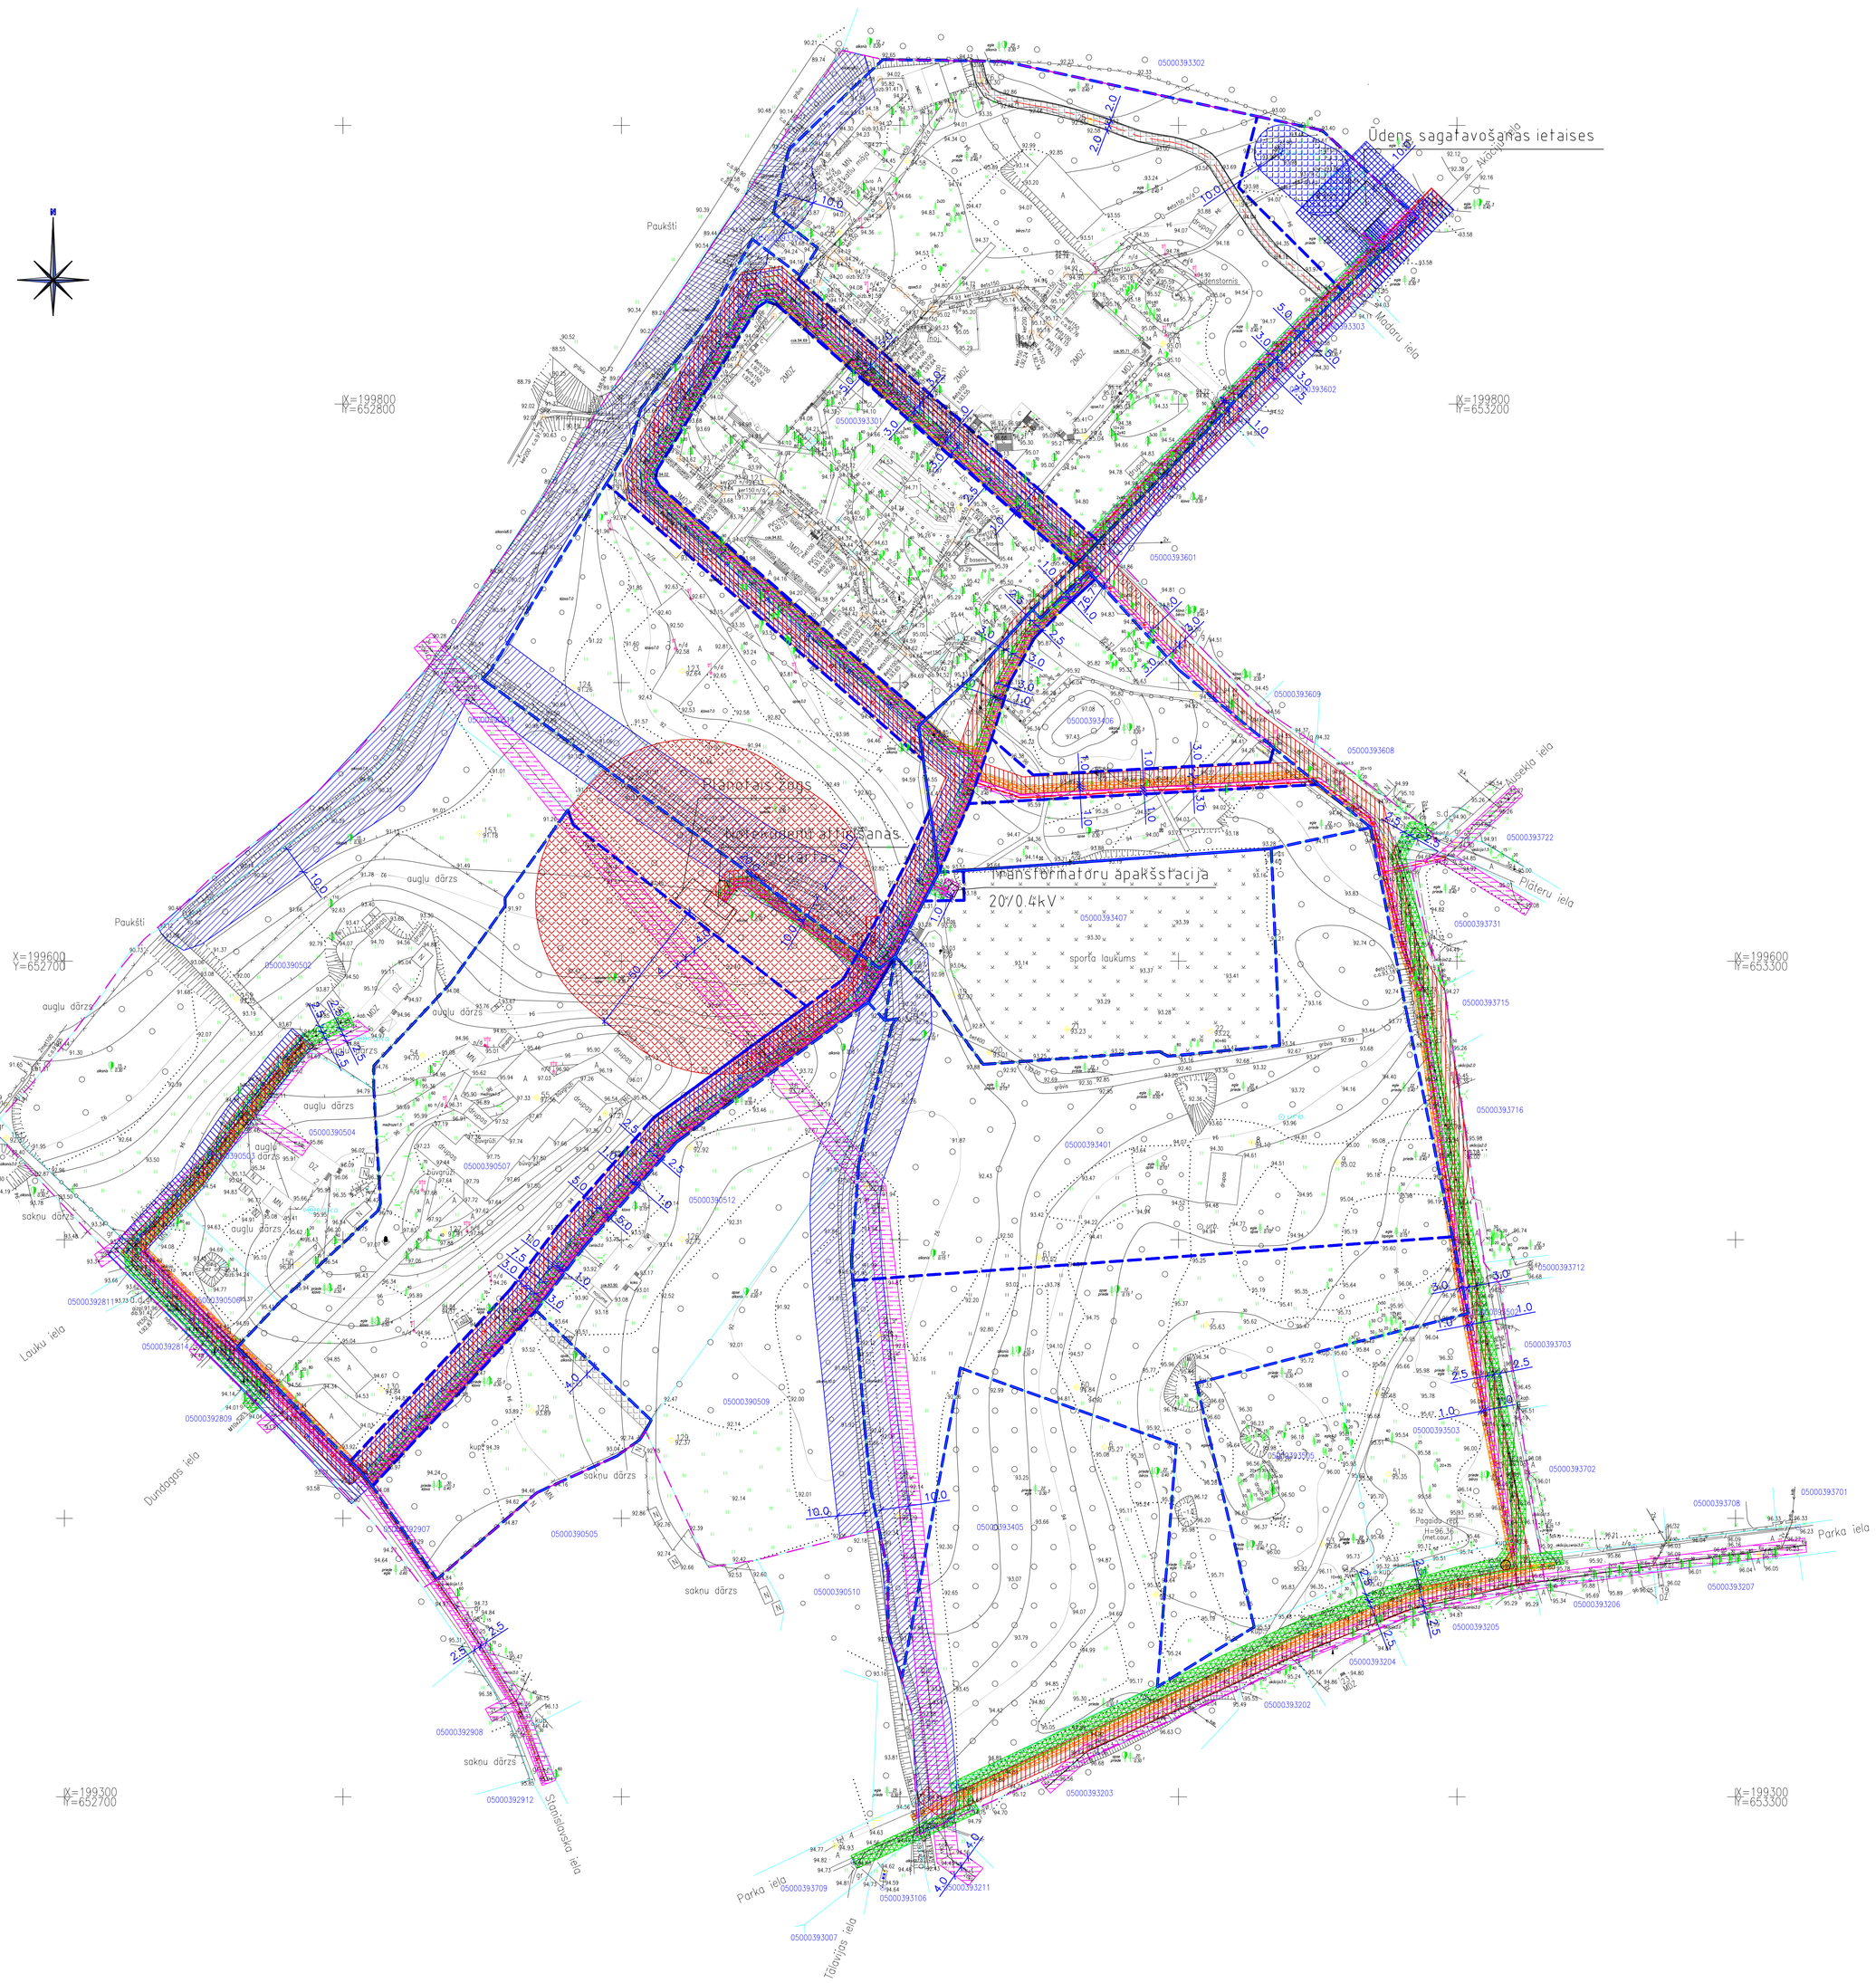

SITUĀCIJAS SHĒMA

DETĀLPLĀNOJUMA TERITORIJA

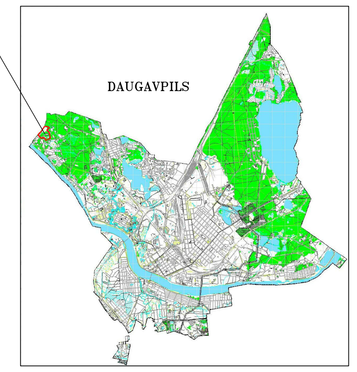

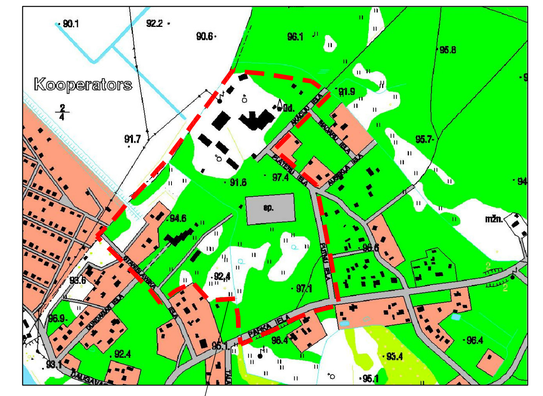

Apzīmējumi:

ROBEŽA, ATDALOŠĀS LĪNIJAS

- detāplānojuma robeža
- esošā zemesgabala robeža
- plānotā zemesgabala robeža
- 44740070502 – esošā zemesgabala kadastra Nr.

ESOŠĀS UN PLĀNOTĀS AIZSARGJOSLAS:

- aizsargjosla gar elektriskajiem gaisa vadiem (20kV – 4.0m; 0.4kV – 2.5m)
- aizsargjosla gar elektriskajiem kabeļu vadiem (1m)
- aizsargjosla ap elektr. transformatoru (1m)
- aizsargjosla gar ūdensnoteku (10m)
- aizsargjosla ap ūdens ņemšanas vietām (stingra režīma) (10m)
- aizsargjosla gar ūdensvada tīkliem (5m)
- aizsargjosla ap ūdens apstrādes staciju un rezervuāru (10m)
- aizsargjosla gar kanalizācijas vadiem (3m)
- aizsargjosla ap notekūdeņu attīrīšanas iekārtām (50m)
- aizsargjosla gar telekomunikāciju tīkliem (2.5m)
- aizsargjosla gar perspektīvo vidējā spiediena gāzes vadu (1.0m)

APGRŪTINĀJUMI:

- cela servitūts

PLĀNOTĀS INŽENIERKOMUNIKĀCIJAS

- telekomunikāciju kabelis
- elektriskais kabelis 20kv
- elektriskais kabelis 0.4kv
- apgaismošanas kabelis
- ūdensvads
- saimnieciskā kanalizācija
- lietusūdens kanalizācija
- perspektīvais vidējā spiediena gāzes vads

ESOŠĀS INŽENIERKOMUNIKĀCIJAS

- telekomunikāciju kanalizācija
- telekomunikāciju kabelis
- elektriskais gaisa vads
- ūdensnotekas krote

Piezīmes:

1. Detāplānojuma grafiskā daļa izstrādāta Latvijas ģeodēziskajā koordinātu sistēmā LKS 92TM un Baltijas augstumu sistēmā.
2. Detāplānojuma izstrādāts, izmantojot 2006.gadā izstrādāto topogrāfisko plānu ar apakšzemes komunikācijām (izpildvatāja – mērniecības firma "PARNĀS") un 2007. gada 12.aprīlī aktualizētos Nekustamā īpašuma Valsts Kadastra informācijas sistēmas datus.

IZMAIŅA	DATUMS	PIEZĪMES	IZM. IZDARĪJA

PASŪTĪTĀJS: SIA " ZAPDVINA DEVELOPMENT "

IZSTRĀDĀJIS: "Arhis" ARHITEKTŪRAS INŽENIERU KOMPĀNIJA
Sertificēta projektēšanas organizācija LR Arhitektu savienības reģistrācijas apliecība Nr.0174-8
RAINA 29B, LV- 5403, DAUGAVPILS, LATVIJA
Tel.: +371 5435343, +371 5407374
arhis@arhis.eu – www.arhis.eu

PROJEKTA Nr: ARH-DP/02-06

PROJEKTA NOSAUKUMS: MEŽCIEMA TERITORIJAS STARP STANISLAVSKA,PARKA, PUTNU,PLĀTERU UN AKĀCIJU IELĀM DETĀLPLĀNOJUMS

KARTES NOSAUKUMS: AIZSARGJOSLAS UN APGRŪTINĀJUMI

KARTES NUMURS:	LAPAS NUMURS:	MĒROGS:	DATUMS:
A.J-1		M 1:1000	20.08.2007

PROJEKTA VADĪTĀJS: I.RATNIECE | ARHITEKTS: B.PUČĪTE