
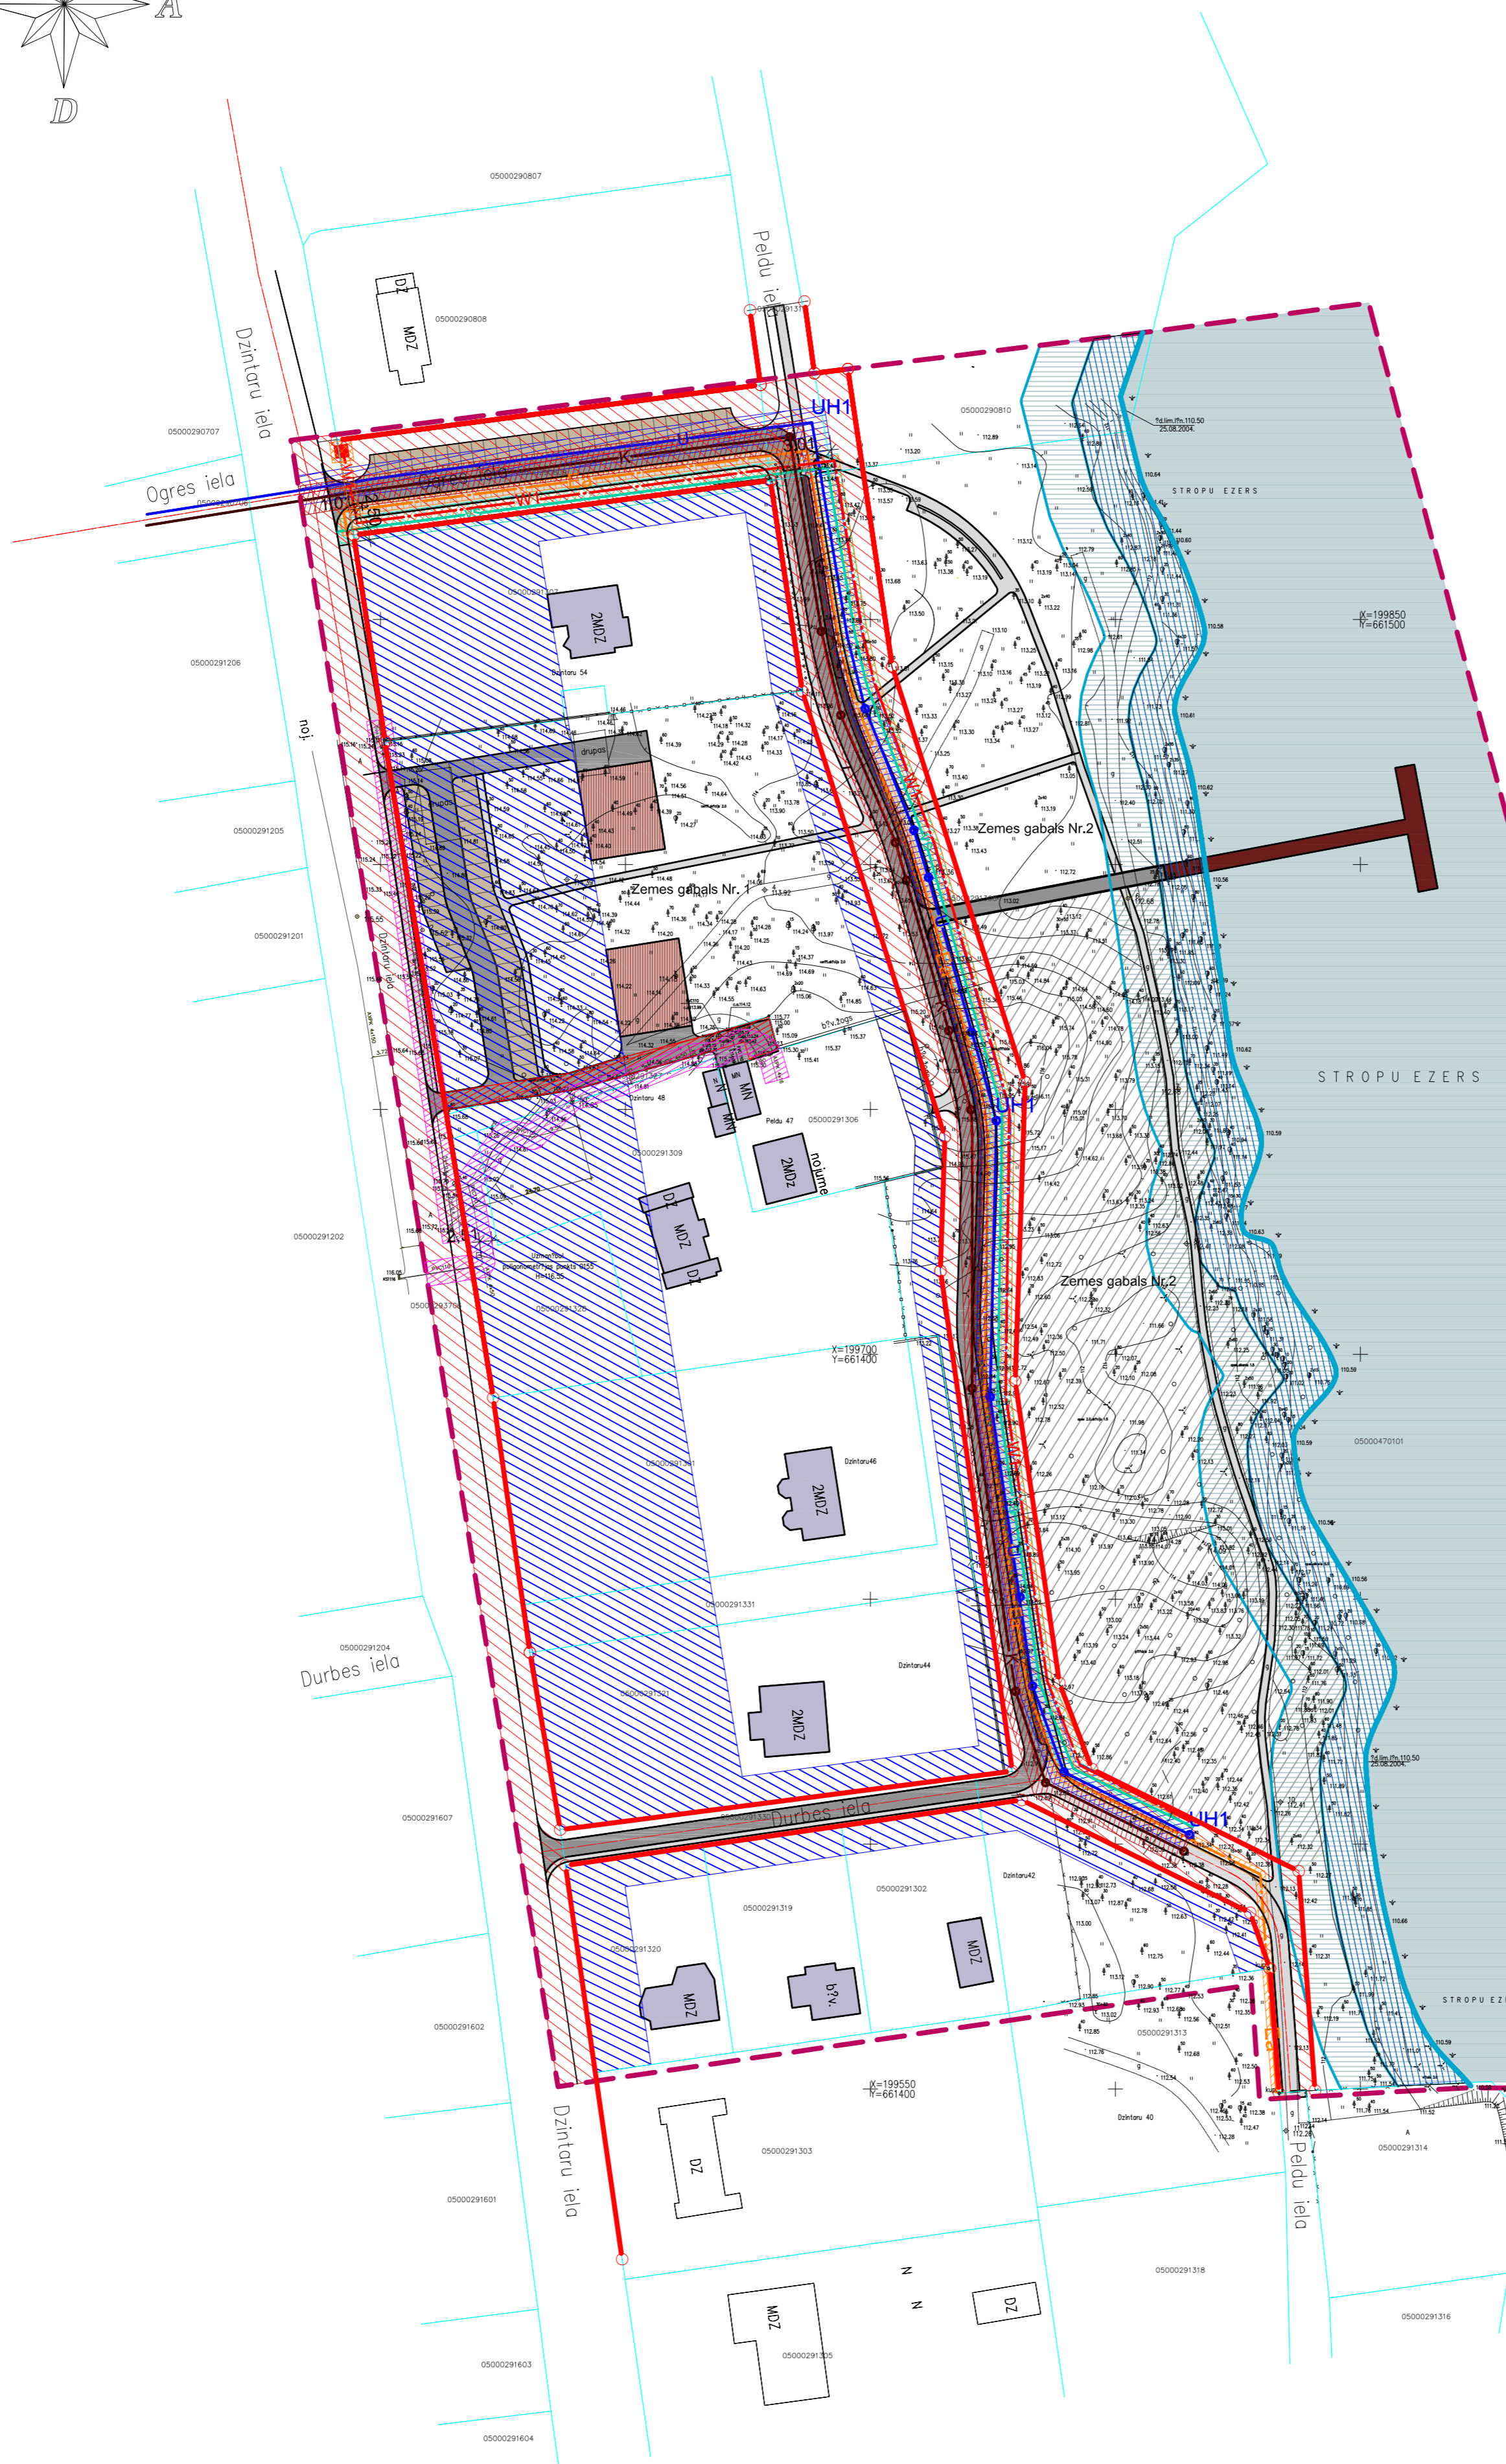


AIZSARGJOSLU UN APGRŪTINĀJUMU PLĀNS M 1:1000

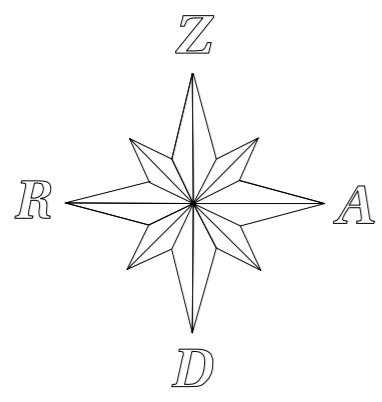

AIZSARGJOSLU UN APGRŪTINĀJUMU TABULA

Apgrūti. kods	Apgrūtinājums	Kadastra Nr./Adrese	Platība, m <sup>2</sup>
01020206	Aizsargjosla (20 m no krasta līnijas)	05000291308 (zemes gabals Nr. 2) 17766 m <sup>2</sup>	3794
010503	Tauvas josla (10 m no krasta līnijas)	05000291308 (zemes gabals Nr. 2) 17766 m <sup>2</sup>	3770
02010101	Ūdensvada aizsargjosla	Ogres iela	651
		Peldu iela	1850
020103	Sadzīves kanalizācijas aizsargjosla	Ogres iela	621
		Peldu iela	1864
020301	Ielu sarkano līniju aizsargjosla	Durbes iela	859
		Dzintaru iela	3082
		Ogres iela	2071
		Peldu iela	6181
020302	Aizsargjoslas teritorija gar ielu- būvlaide	05000291301	1620
		05000291302	171
		05000291306	169
		05000291307	2116
		05000291308 (zemes gabals Nr. 1) 6823 m <sup>2</sup>	3950
		05000291309	1040
		05000291319	171
		05000291320	590
		05000291321	1946
		05000291327	190
		05000291328	1078
		05000291331	575
020401	Telekomunikāciju aizsargjosla	Ogres iela	517
		Peldu iela	1486
020502	Zemsprieguma elektrokabeļa aizsargjosla	Durbes iela	210
		Ogres iela	425
		Peldu iela	1330
02050601	Gaisvadu elektriskās līnijas servitūts	Dzintaru iela	480
		05000291306	30
		05000291307	9
		05000291308 zemes gabals Nr. 1	90
		05000291309	154
		05000291327	183
		05000291328	115
020503	Transformatora aizsargjosla	Ogres iela	19
030901	Būvniecības ierobežojumu teritorija	Zemes gabals Nr. 2	8193
050301	Ceļa servitūts	05000291308 Zemes gabals Nr.1	81
		05000291327	182

PIENĒMTIE APZĪMĒJUMI

	Tauvas josla (10m no krasta līnijas)		Perspektīvā apbūve
	Aizsargjosla (20m no krasta līnijas)		Esošā apbūve
	Ceļa servitūts		Projektējamie ceļi; ietves
	Gaisvadu elektriskās līnijas servitūts		Gājēju ceļi, takas
	Sarkano līniju aizsargjosla		Apbūves līnijas
	Aizsargjoslas teritorija gar ielu- būvlaide		Ielu sarkanās līnijas
	Būvniecības ierobežojumu teritorija		Detālpilāna izstrādes robeža
	Ūdensvada aizsargjosla		Zemesgabalu robeža
	Telekomunikāciju aizsargjosla		
	Sadzīves kanalizācijas aizsargjosla		
	Zemsprieguma elektrokabeļa aizsargjosla		
	Transformatora aizsargjosla		
	Ūdeņi		

PIEZĪMES:

1. Visas pazemes komunikācijas plānā uzzīmētas pēc attiecīgo organizāciju esošajiem piesaistes materiāliem un izpildzīmējumiem. Komunikācijas dabā apsektas 2005.gada jūlijā.
2. Esošās inženierkomunikācijas skatīt topogrāfiskajā plānā.
3. Koordinātu sistēma LKS-92.
4. Baltijas augstumu sistēma.
5. Topogrāfiskās pamatnes uzmēršana veikta 2008. gada janvārī.
6. Kadastra informācija atbilst VZD kadastra kartei.