
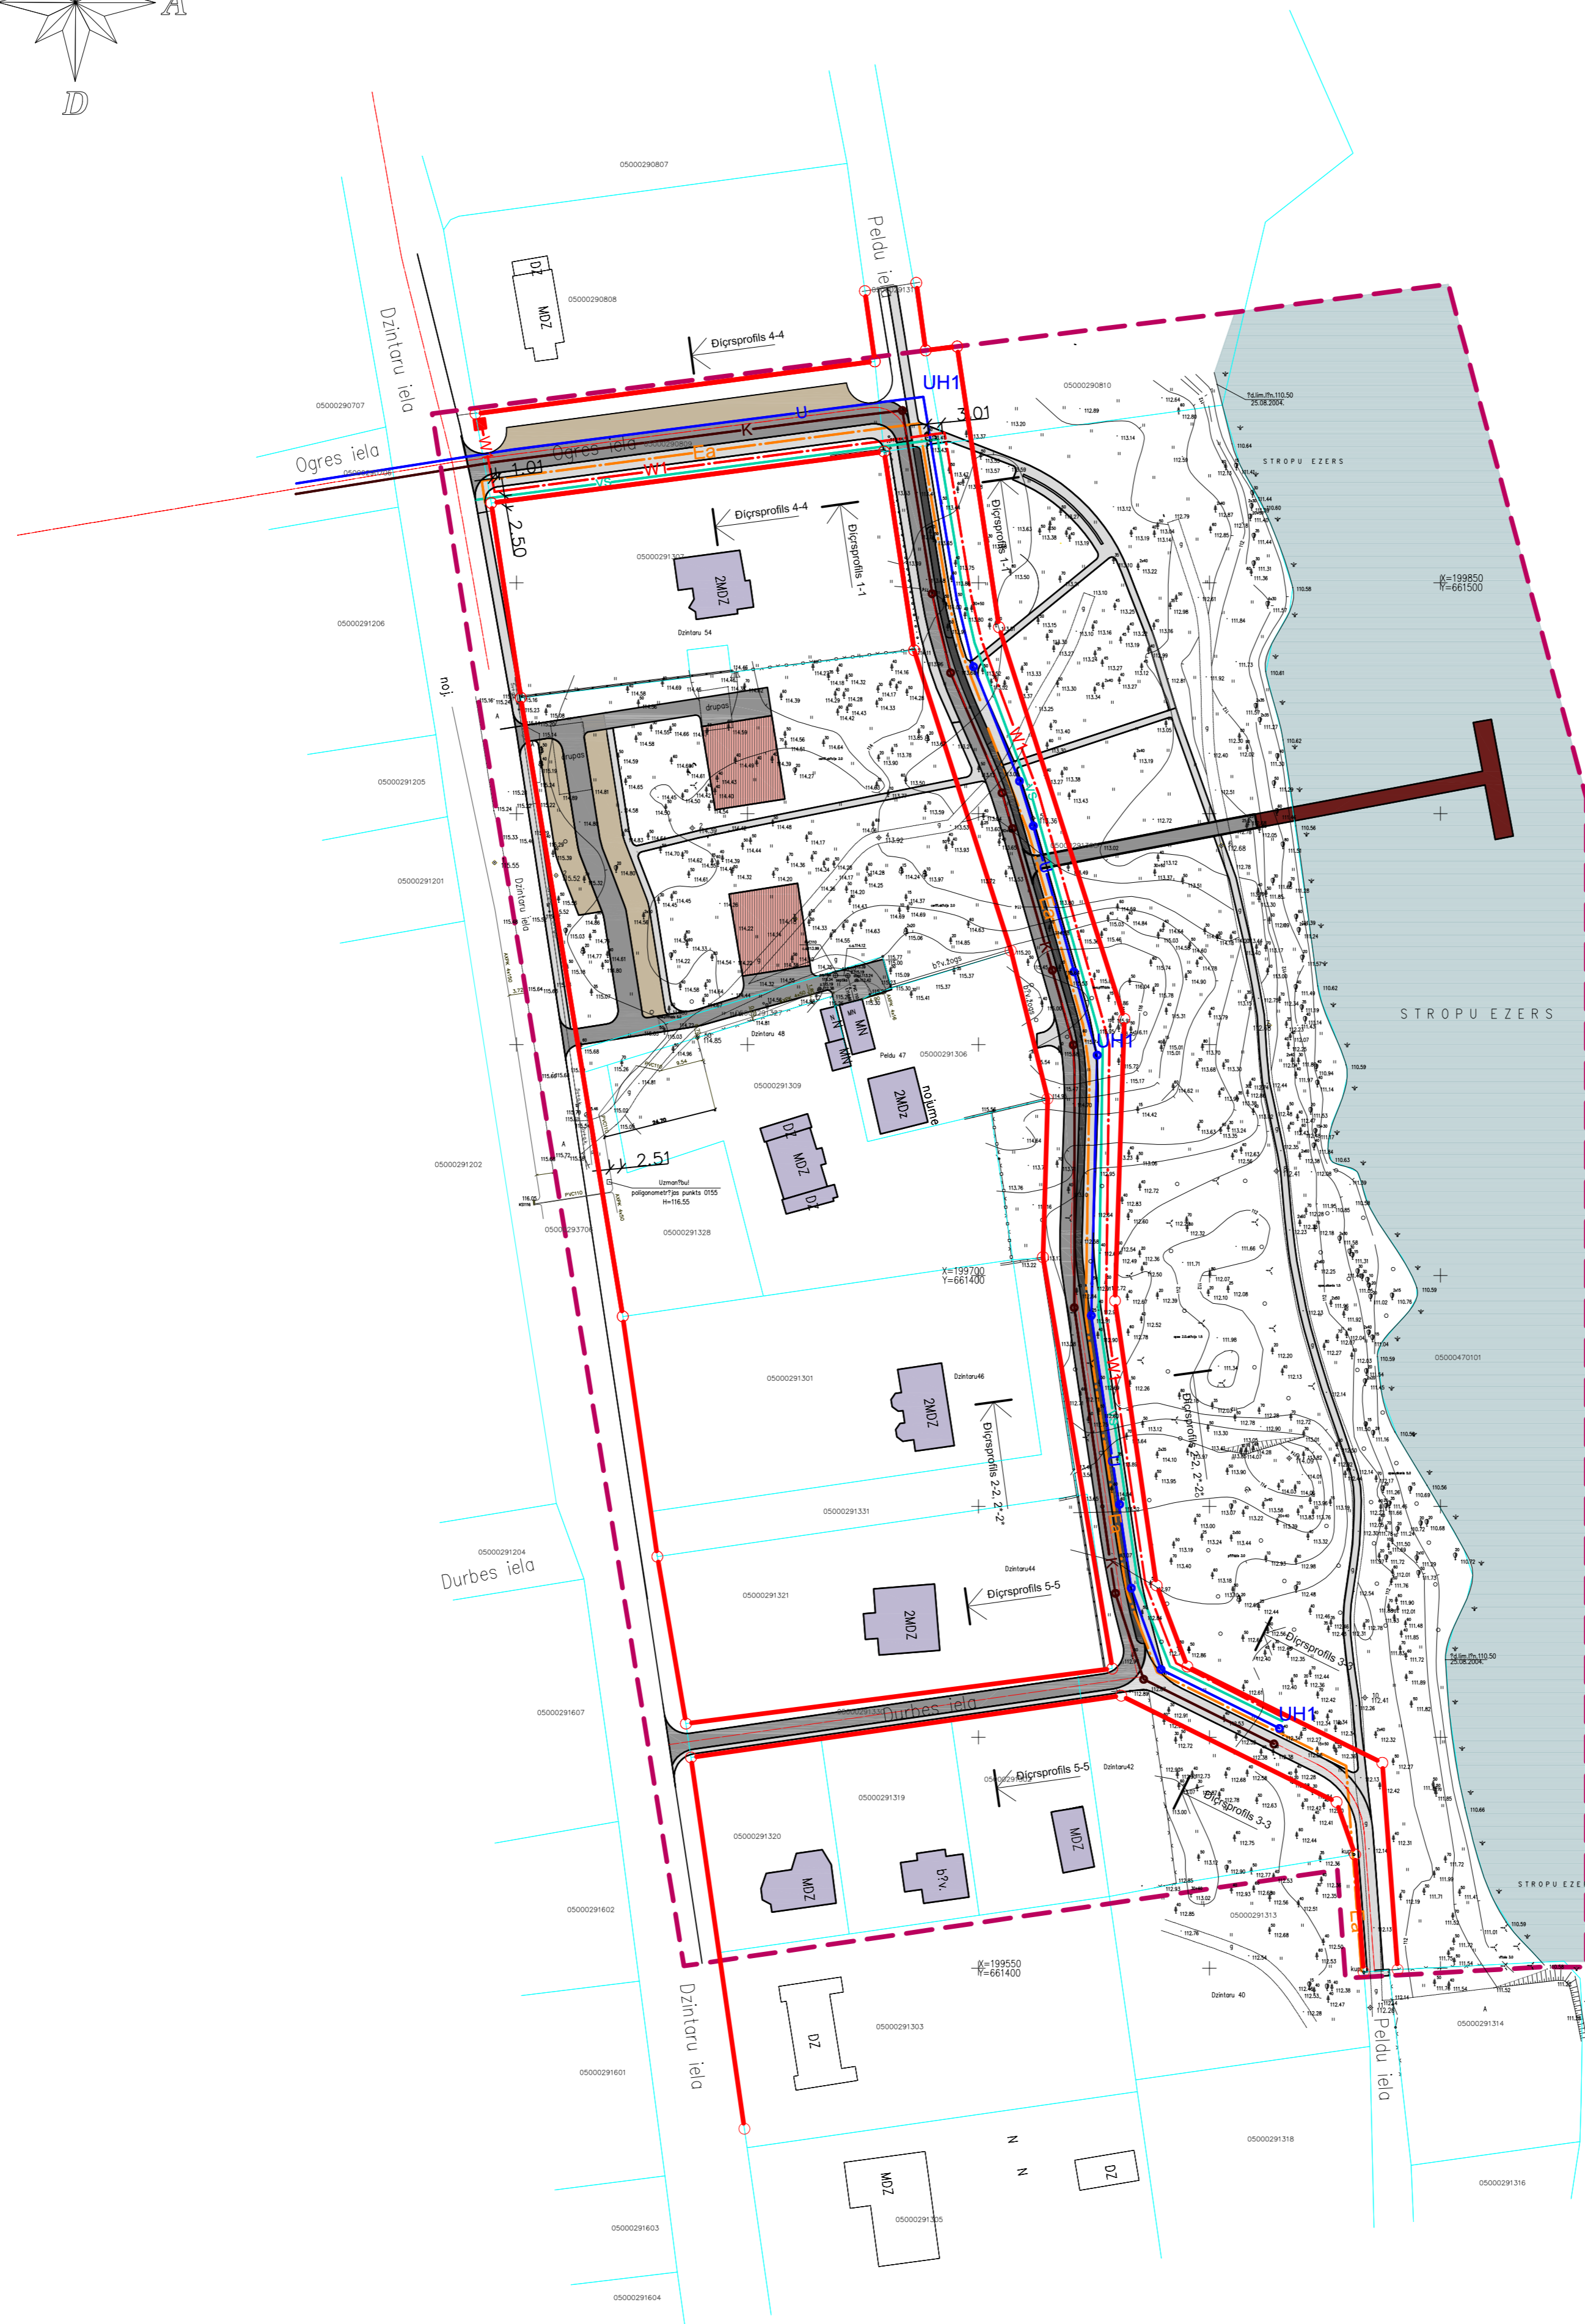


DETĀLPĀNOJUMS DAUGAVPILĪ, TERITORIJAI DZINTARU IELAS RAJONĀ

INĒENIERKOMUNIKĀCIJU PLĀNS M 1:1000

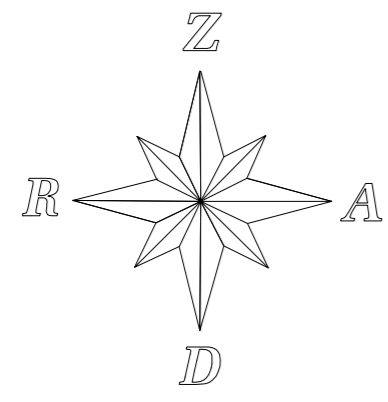

PIEŅEMTIE APZĪMĀJUMI (PROJEKĀTAJIEM OBJEKTIEM)

K	kanalizācija	Ielu sarkanās līnijas	
Ea	ielu apgaismojuma elektrolīnija	Detālpilāna izstrādes robeža	
W1	zemsprieguma elektrolīnija		Perspektīvā apbūve
VS	telefona kabelis, kanalizācija, televīzijas kabelis		Esošā apbūve
U	ūdensvads		Zālāji, koku stādījumi sarkano līniju robežās
UH1	projektējtais ugunsdzēsības hidrants		Projektējamie ceļi, takas
			Gājēju ceļi, takas
			Zemesgabalu robeža

PIEZĪMES:

1. Visas pazemes komunikācijas plānā uzzīmētas pēc attiecīgo organizāciju esošajiem piesaistes materiāliem un izpildzīmējumiem. Komunikācijas dabā apsektas 2005.gada jūlijā.
2. Esošās inženierkomunikācijas skatīt topogrāfiskajā plānā.
3. Koordinātu sistēma LKS-92.
4. Baltijas augstuma sistēma.
5. Topogrāfiskās pamatnes uzņēšana veikta 2008. gada janvārī.
6. Kadastra informācija atbilst VZD kadastra kartei.

SIA "LK projektu grupa" Raina 10-1, Daugavpils, LV-5401		SIA "Latgales Udens Sporta centrs"		BP- 01 - 09
Proj. vad. A. Kokins		DETĀLPĀNOJUMS DAUGAVPILĪ, TERITORIJAI DZINTARU IELAS RAJONĀ		
Arhitekts A. Kokins		Daugavpils pilsēta, zemes gabals ar kadastra Nr. 0500 029 1308		
		INĒENIERKOMUNIKĀCIJU PLĀNS		Stadija Lapa
		M 1:1000		Galīgā red. DP-06
		Reģ.Nr.		