


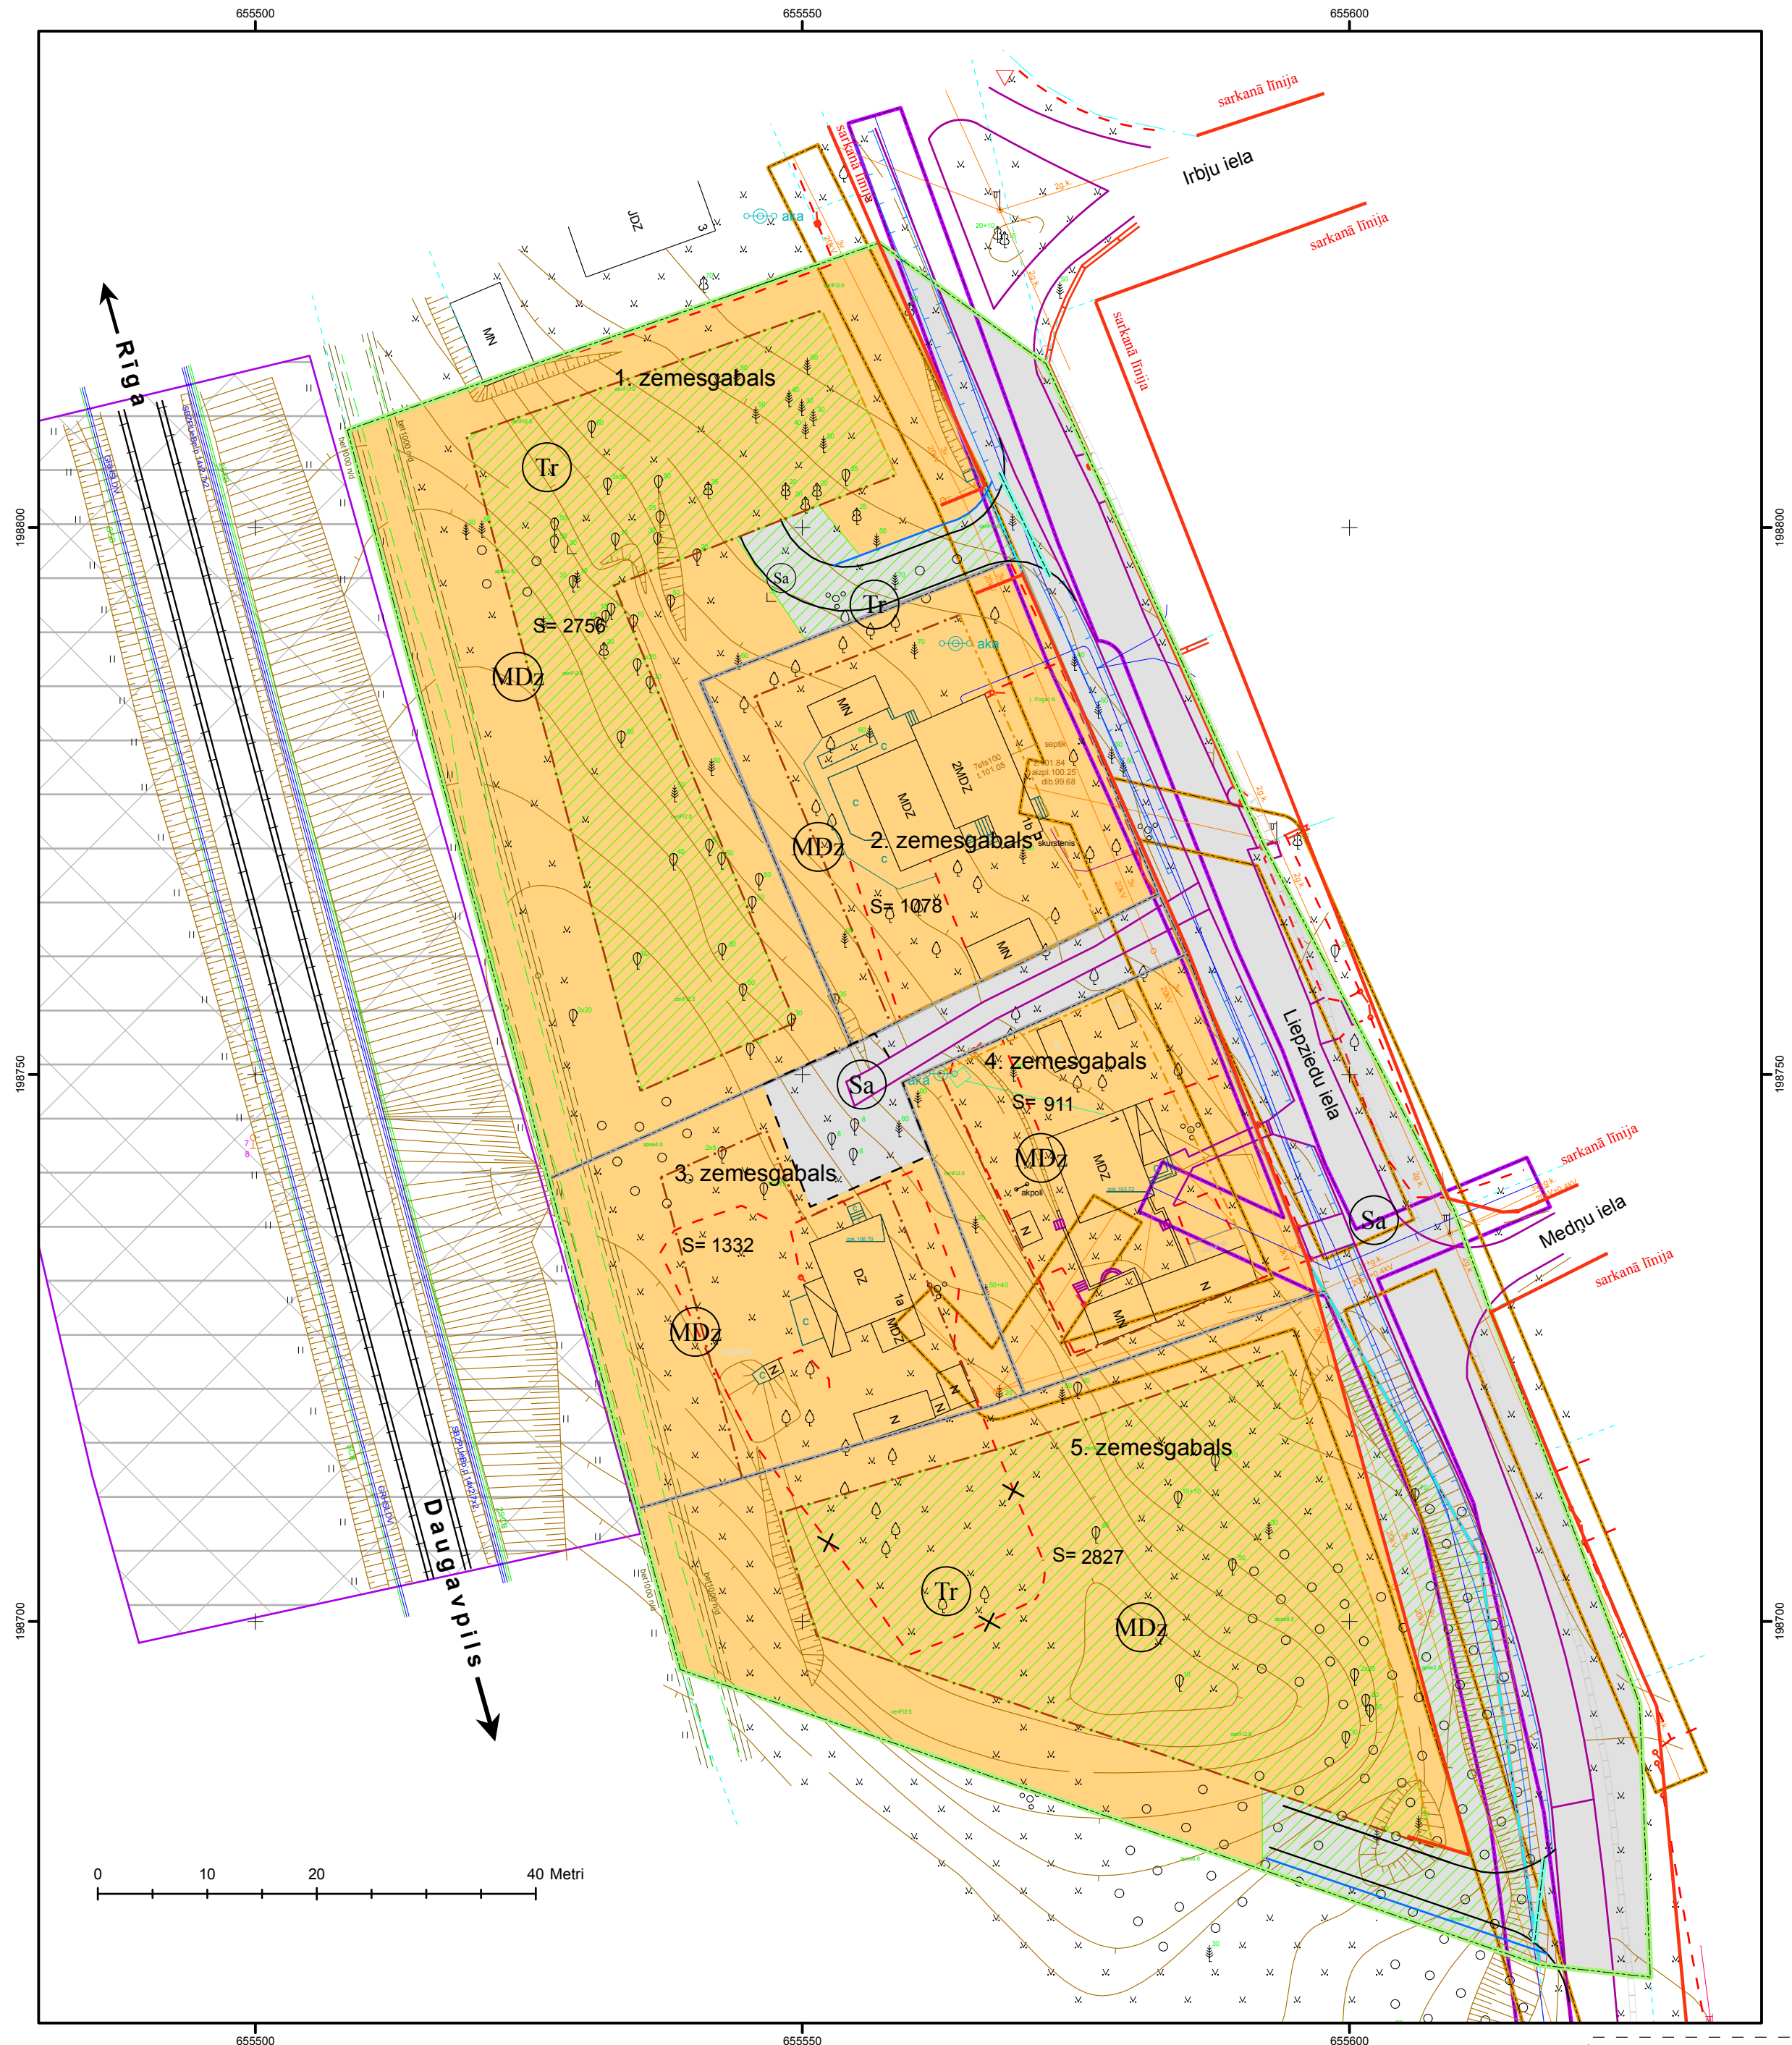


















 


*Daugavpils pilsētas zemes īpašuma Liepziņu 1
kadastra Nr.0500 037 1503
detālplānojuma galīgā redakcija
Mērogs 1:500*



Plānā izmantotā informācija		Plānotās robežas, infrastruktūra	
1.Topogrāfisko plānu izstrādājis SIA "PARNAS Pro" 2008. gadā			plānotā apbūves līnija
2.Kadastra informācija atbilst VZD kadastra kartei			plānotais ceļš, piebrauktuves
3.Izmantoti Daugavpils pilsētas teritorijas plānojuma 2006.-2018. gadam dati par aizsargjoslām ar mēroga noteiktību 1:10000			plānotais grāvis
Plānotās izmantošanas apzīmējumi			horizontāles
			nogāze
			iedibināta būvlaide
			caurteka
			plānotā ietve
	mazstāvu dzīvojamo māju apbūves zona (MDz)		plānotā sadale
	meža zemes transformācijas zona (Tr)		žogs
	satiksmes infrastruktūras zona (Sa)		likvidējamais žogs
Aizsargjoslas		Citi apzīmējumi	
	aizsargjosla gar dzelzceļu		telekomunikāciju kabelis
	gaisvadu elektrisko tīklu līnijās līdz 20kV aizsargjosla		ceļa mala, esošās piebrauktuves
	sakaru tīklu aizsargjosla		esošās kadastra robežas
	sarkanā līnija		detālplānojuma robeža



Kompānija "PARNAS" Pro
DAUGAVPILS FILIĀLE
18. Novembra iela 68 LV-5404
tālr./fakss 25457155/25457156
e-pasts: parnasd@apollo.lv

Direktors:	V.Kravcevičs	Pasūtītājs:	Lidija Stavro	LKS-92 TM koordinātu sistēma Baltijas augstumu sistēma	Objekts:	Detālplānojums Daugavpils pilsētas īpašumam Liepziņu ielā 1	Mērogs:	1:500
Teritorijas plānotājs:	O.Jakimeca	Pasūtījuma numurs:	DP 02/2008	TM projekcijas mēroga koeficients m=0,999900	Plāns:	Teritorijas plānotā/atļautā izmantošana	Datums:	15.03.2009.
		Kadastra numurs:	0500 037 1503	Detālplānojuma teritorijas apjoms: 1 ha	Stadija:		Lapa:	1
						Detālplānojuma galīgā redakcija	Lapas:	1