

Sarkano līniju pagriezienu punktu koordinātas (LKS-92)

Nr.	x; y	Nr.	x; y
1	198813.43; 657182.46	40	198647.99; 657241.86
2	198804.42; 657128.06	41	198643.77; 657246.65
3	198796.24; 657133.85	42	198640.63; 657252.20
4	198752.77; 657133.85	43	198638.68; 657258.28
5	198706.68; 657135.51	44	198638.02; 657264.63
6	198669.18; 657136.85	45	198638.02; 657313.32
7	198656.89; 657172.49	46	198645.06; 657320.36
8	198656.70; 657180.78	47	198690.29; 657320.36
9	198656.85; 657196.25	48	198690.84; 657279.68
10	198655.69; 657205.36	49	198698.66; 657279.68
11	198652.97; 657214.12	50	198698.92; 657272.34
12	198648.78; 657222.28	51	198702.65; 657272.40
13	198643.27; 657229.57	52	198703.75; 657242.09
14	198639.22; 657233.66	53	198704.78; 657213.73
15	198633.95; 657239.65	54	198789.71; 657213.73
16	198629.57; 657247.36	55	198795.17; 657208.46
17	198626.87; 657255.81	56	198789.71; 657221.73
18	198626.02; 657264.01	57	198794.53; 657226.73
19	198626.02; 657313.32	58	198792.90; 657273.08
20	198618.98; 657320.36	59	198788.70; 657291.29
21	198592.28; 657320.36	60	198777.97; 657306.61
22	198611.97; 657340.46	61	198762.29; 657316.79
23	198702.92; 657338.66	62	198743.93; 657320.36
24	198711.11; 657334.02	63	198715.65; 657320.36
25	198752.35; 657339.94	64	198710.65; 657315.36
26	198787.88; 657316.87	65	198710.65; 657272.54
27	198807.14; 657289.37	66	198711.67; 657244.38
28	198806.90; 657273.54	67	198713.70; 657235.65
29	198811.33; 657152.83	68	198718.84; 657228.32
30	198797.12; 657153.01	69	198726.36; 657223.44
31	198790.20; 657145.85	70	198735.16; 657221.73
32	198752.99; 657145.85		
33	198675.84; 657148.62		
34	198668.89; 657155.81		
35	198668.89; 657196.69		
36	198667.46; 657207.91		
37	198664.12; 657218.67		
38	198658.98; 657228.69		
39	198652.36; 657237.45		

DETĀLPLĀNOJUMA TERITORIJAS PLĀNOTĀ IZMANTOŠANA

Parceles Nr.	Teritorijas izmantošanas veids	Parceles kopējā platība (m²)	Izmantojamā platība būvniecības robežās (m²)	Aprūtinājumi apbūvējamajam (m²)	Maksimālās apbūves blīvums (%)	Maksimālā apbūves intensitāte (%)	Minimālā brīvā teritorija (%)
Parcele Nr.1	MDz	260	71	260	30	-	60
Parcele Nr.2	J	4279	3190	4279	-	110	25
Parcele Nr.3	MDz	1389	805	1389	30	-	60
Parcele Nr.4	MDz	1203	665	1203	30	-	60
Parcele Nr.5	MDz	1367	784	1367	30	-	60
Parcele Nr.6	MDz	1212	647	1212	30	-	60
Parcele Nr.7	MDz	1214	634	1214	30	-	60
Parcele Nr.8	MDz	1212	672	1212	30	-	60
Parcele Nr.9	MDz	1206	702	1206	30	-	60
Parcele Nr.10	MDz	1203	705	1203	30	-	60
Parcele Nr.11	MDz	1663	1055	1659	30	-	60
Parcele Nr.12	MDz2	1300	787	1300	30	-	60
Parcele Nr.13	MDz2	1370	698	239	30	-	60
Parcele Nr.14	MDz	1204	703	233	30	-	60
Parcele Nr.15	MDz1	918	588	309	30	-	60
Parcele Nr.16	MDz1	810	519	362	30	-	60
Parcele Nr.17	MDz	1205	694	845	30	-	60
Parcele Nr.18	J	1386	736	912	-	110	25
Parcele Nr.19	J	1757	998	457	-	110	25
Parcele Nr.20	J	2639	1830	591	-	110	25
Parcele Nr.21	MDz1	1042	678	166	30	-	60
Parcele Nr.22	MDz1	801	516	154	30	-	60
Parcele Nr.23	MDz1	630	369	154	30	-	60
Parcele Nr.24	MDz1	608	360	150	30	-	60
Parcele Nr.25	MDz1	614	366	149	30	-	60
Parcele Nr.26	MDz1	610	314	298	30	-	60
Parcele Nr.27	T	1361	1361	1361	-	-	-
Parcele Nr.28	Sa	6521*	-	6521*	-	-	-
Parcele Nr.29	Sa	3497	-	3497	-	-	-
Parcele Nr.30	Sa	2124	-	2124	-	-	-
Kopā:		46605**	21447	36026**			

PIEZĪMES:

- * - daļa no Artillerijas ielas zemes īpašuma
- ** - aprēķināts kopā ar daļu no Artillerijas ielas zemes īpašuma

APGRŪTINĀJUMU TABULA


Aprūtinājums	Aprūtinājuma kods	Aprūtinājuma platums (m)	Aprūtinājuma platība (m²)																															
			Nr. 1	Nr. 2	Nr. 3	Nr. 4	Nr. 5	Nr. 6	Nr. 7	Nr. 8	Nr. 9	Nr. 10	Nr. 11	Nr. 12	Nr. 13	Nr. 14	Nr. 15	Nr. 16	Nr. 17	Nr. 18	Nr. 19	Nr. 20	Nr. 21	Nr. 22	Nr. 23	Nr. 24	Nr. 25	Nr. 26	Nr. 27	Nr. 28	Nr. 29	Nr. 30		
Aizsargjoslas teritorija gar ielu - sarkanā līnija	020301		-	-	-	-	-	-	-	-	-	-	-	-	-	-	-	-	-	-	-	-	-	-	-	-	-	-	-	-	-	6521	3497	2124
Aizsargjoslas teritorija gar ielu - baltā	020302		-	401	341	312	344	247	272	313	118	246	211	148	295	107	169	88	196	472	268	118	85	94	76	74	74	244	417	-	-	-		
Ķīmiskās aizsargjoslas teritorija ap pazemes ūdens ņemšanas vietu	010909		260	4279	1389	1203	1367	1212	1214	1212	1206	1203	1659	1300	242	48	211	362	845	699	146	-	-	-	-	-	-	-	-	-	5141	847	2124	
Aizsargjoslas teritorija gar elektrisko tīku kabeļu līniju	020502	1 m	-	-	-	-	-	-	-	-	-	-	-	-	-	-	-	-	-	-	-	-	-	-	-	-	-	-	-	-	-	-	-	
Aizsargjoslas teritorija ap elektrisko tīku gaisvadu līnijām piešķirts un clemas	02050601	2.5 m	-	-	-	-	-	-	-	-	-	-	-	-	-	-	-	-	-	-	-	-	-	-	-	-	-	-	-	-	-	-	-	
Stingra režīma aizsargjoslas teritorija ap pazemes ūdens ņemšanas vietu	010907	10 m	-	-	-	-	-	-	-	-	-	-	-	-	-	-	-	-	-	-	-	-	-	-	-	-	-	-	-	-	-	-	-	

PIEZĪMES: Aprūtinājumu tabulā netiek iekļautas projektējamās un likvidējamās aizsargjoslas
* - aprēķināts kopā ar daļu no Artillerijas ielas zemes īpašuma

APZĪMĒJUMI:

- MAZSTĀVU DZĪVOJAMĀS APBŪVES TERITORIJAS APBŪVES IZVIETOJUMA ZONA
- MAZSTĀVU DZĪVOJAMĀS APBŪVES TERITORIJAS NEAPBŪVĒJAMĀ ZONA
- JAUKTAS APBŪVES TERITORIJAS APBŪVES IZVIETOJUMA ZONA
- JAUKTAS APBŪVES TERITORIJAS NEAPBŪVĒJAMĀ ZONA
- INŽENIERTEHNISKĀS APGĀDES OBJEKTU TERITORIJAS APBŪVES IZVIETOJUMA ZONA
- SATIKSMES INFRASTRUKTŪRAS TERITORIJAS
- DETĀLPLĀNOJUMA ROBEŽA
- LIKVIDĒJAMA ESOŠĀ ZEMES ĪPAŠUMA ROBEŽA
- PROJ. PARCELES ROBEŽLĪNIJA
- IESPĒJAMS SAGLABĀJAMO ĒKU ĀRĒJĀ KONTŪRA
- PROJ. BŪVLAIDES LĪNIJA
- PROJ. APBŪVES LĪNIJA
- PROJ. SARKANĀ LĪNIJA; PAGRIEZIENA PUNKTS
- LIKVIDĒJAMA AIZSARGJOSLA GAR SAKARU TĪKLIEM
- AIZSARGJOSLA GAR ESOŠU ELEKTROKABELI
- AIZSARGJOSLA GAR ESOŠU GAISVADU ELEKTROLĪNIJU
- ĶĪMISKĀ AIZSARGJOSLA AP PAZEMES ŪDENS ŅEMŠANAS VIETU
- ESOŠĀ GAISVADU ELEKTROKABEĻU LĪNIJA
- ESOŠS ELEKTROKABELIS
- ESOŠGAISVADU EKETROLĪNIJA
- PĀRNESAMA SAKARU KANALIZĀCIJA
- DEMONTĒJAMI KANALIZĀCIJAS VADI
- PROJ. ŪDENSAPGĀDES URBUMA AIZSARGJOSLA (10 M)
- PROJ. BRAUKTUVE
- PROJ. GĀJĒJU IETVE

22 MDz1 PROJĒKTĒJAMĀS PARCELES NR. PROJĒKTĒJAMĀS PARCELES IZMANTOŠANAS VEIDS
DAUGAVPILS PILSĒTAS ROBEŽA

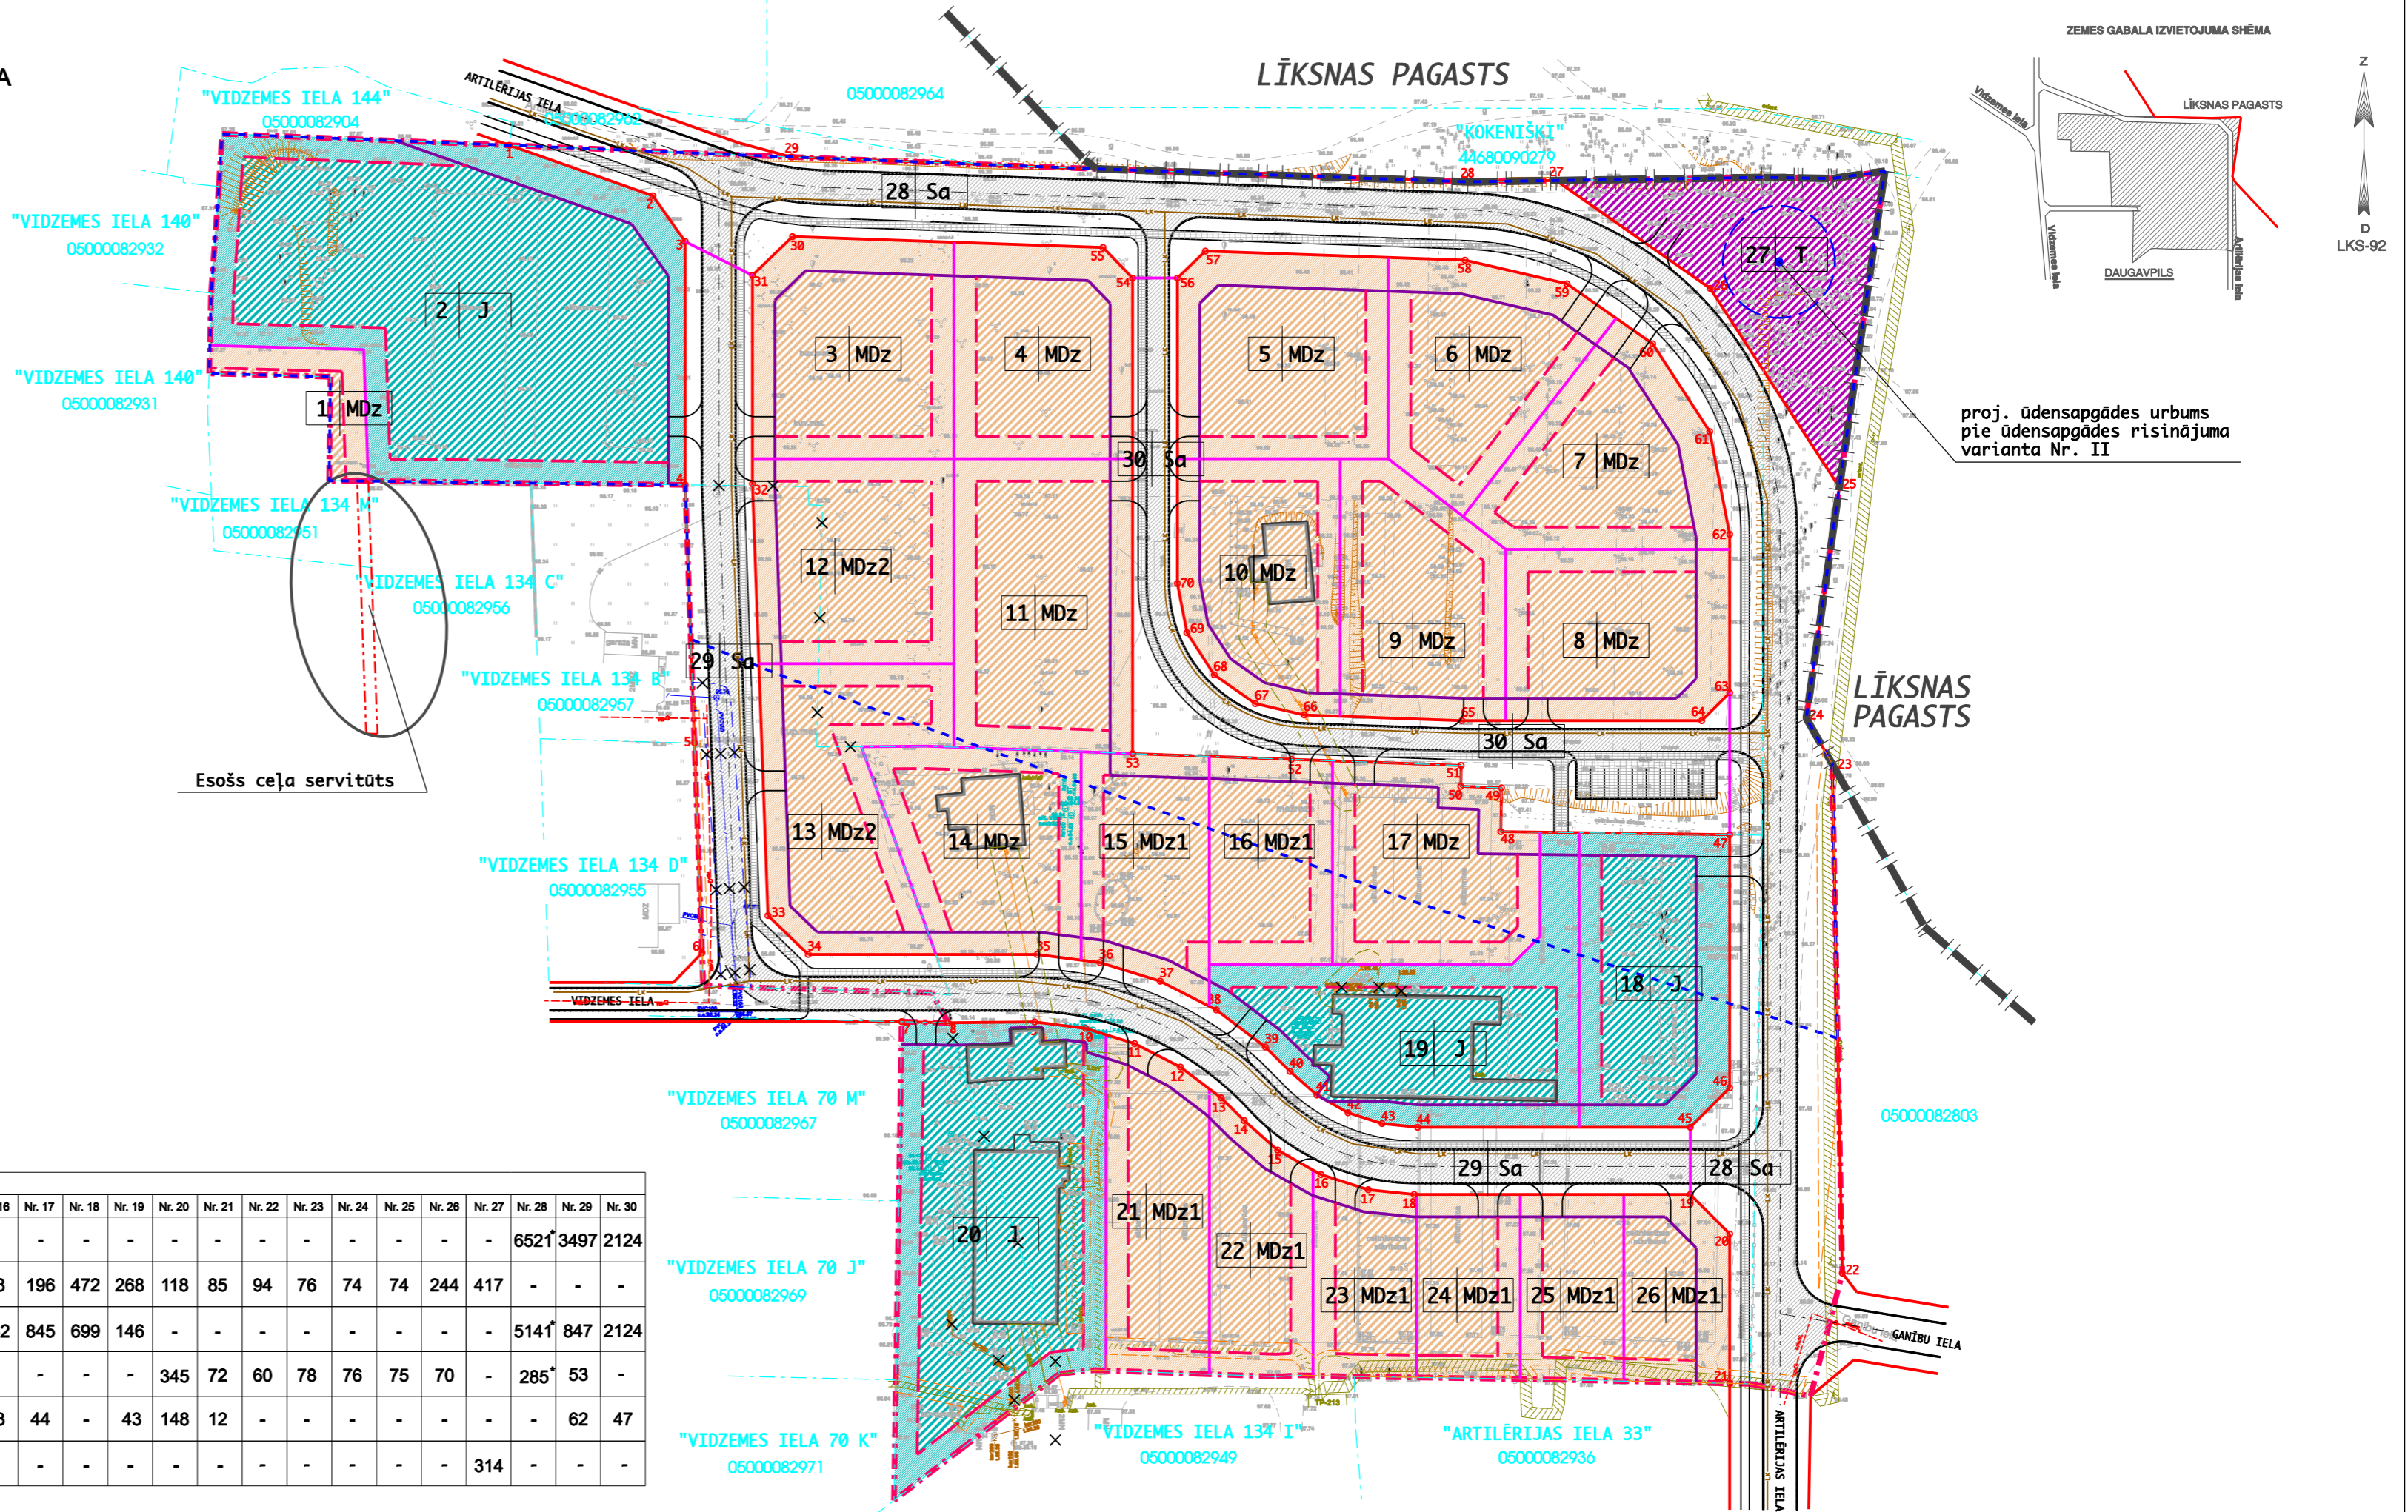

proj. ūdensapgādes urbums pie ūdensapgādes risinājuma varianta Nr. II

Dat.	Uzvārds	Paraksts	Pasūtītājs:
			SIA "IMPLEKS" UN PRIVĀTPERSONAS
Proj.vad	S. Pētersona		Objekts: DAUGAVPILS PILSĒTAS NEKUSTAMĀ ĪPAŠUMA "VIDZEMES IELA 134 A" UN TAI PIEGUĻOŠĀS TERITORIJAS DETĀLPLĀNOJUMS
Izstr.	I.Narbutis		
Mērogs: 1:1000			
Stadija: DPL			
Lapa: 2			
Lapas: 3			



PLĀNOTĀ (ATĻAUTĀ) TERITORIJAS IZMANTOŠANA