Saskaņojoša organizācija	Komunikācijas	Saskaņotāja paraksts	Datums
A/S"Latvijas gāze"	gāze	V.Larionova	29.11.2007
AST Daug. pilsētas ETR	El.kab.	J.Kostenko	27.11.2007
Lattelekom	Tel.kab.	L.Pantevičs	28.11.2007
PSIA"Daugavpils ūdens"	Ūdens un kanal.	S.Jegorčenkova	27.11.2007
Daugavpils dz. un tūr. sabiedr. vispārējais	Lietus kan.	S.Afanasjeva	28.11.2007
PAS"Daugavpils siltumtīkli"	siltums	G.Borovskis	29.11.2007
Daugavpils pilsētas būvvalde	Sarkanas līnijas	I.Ķuzāne	03.12.2007

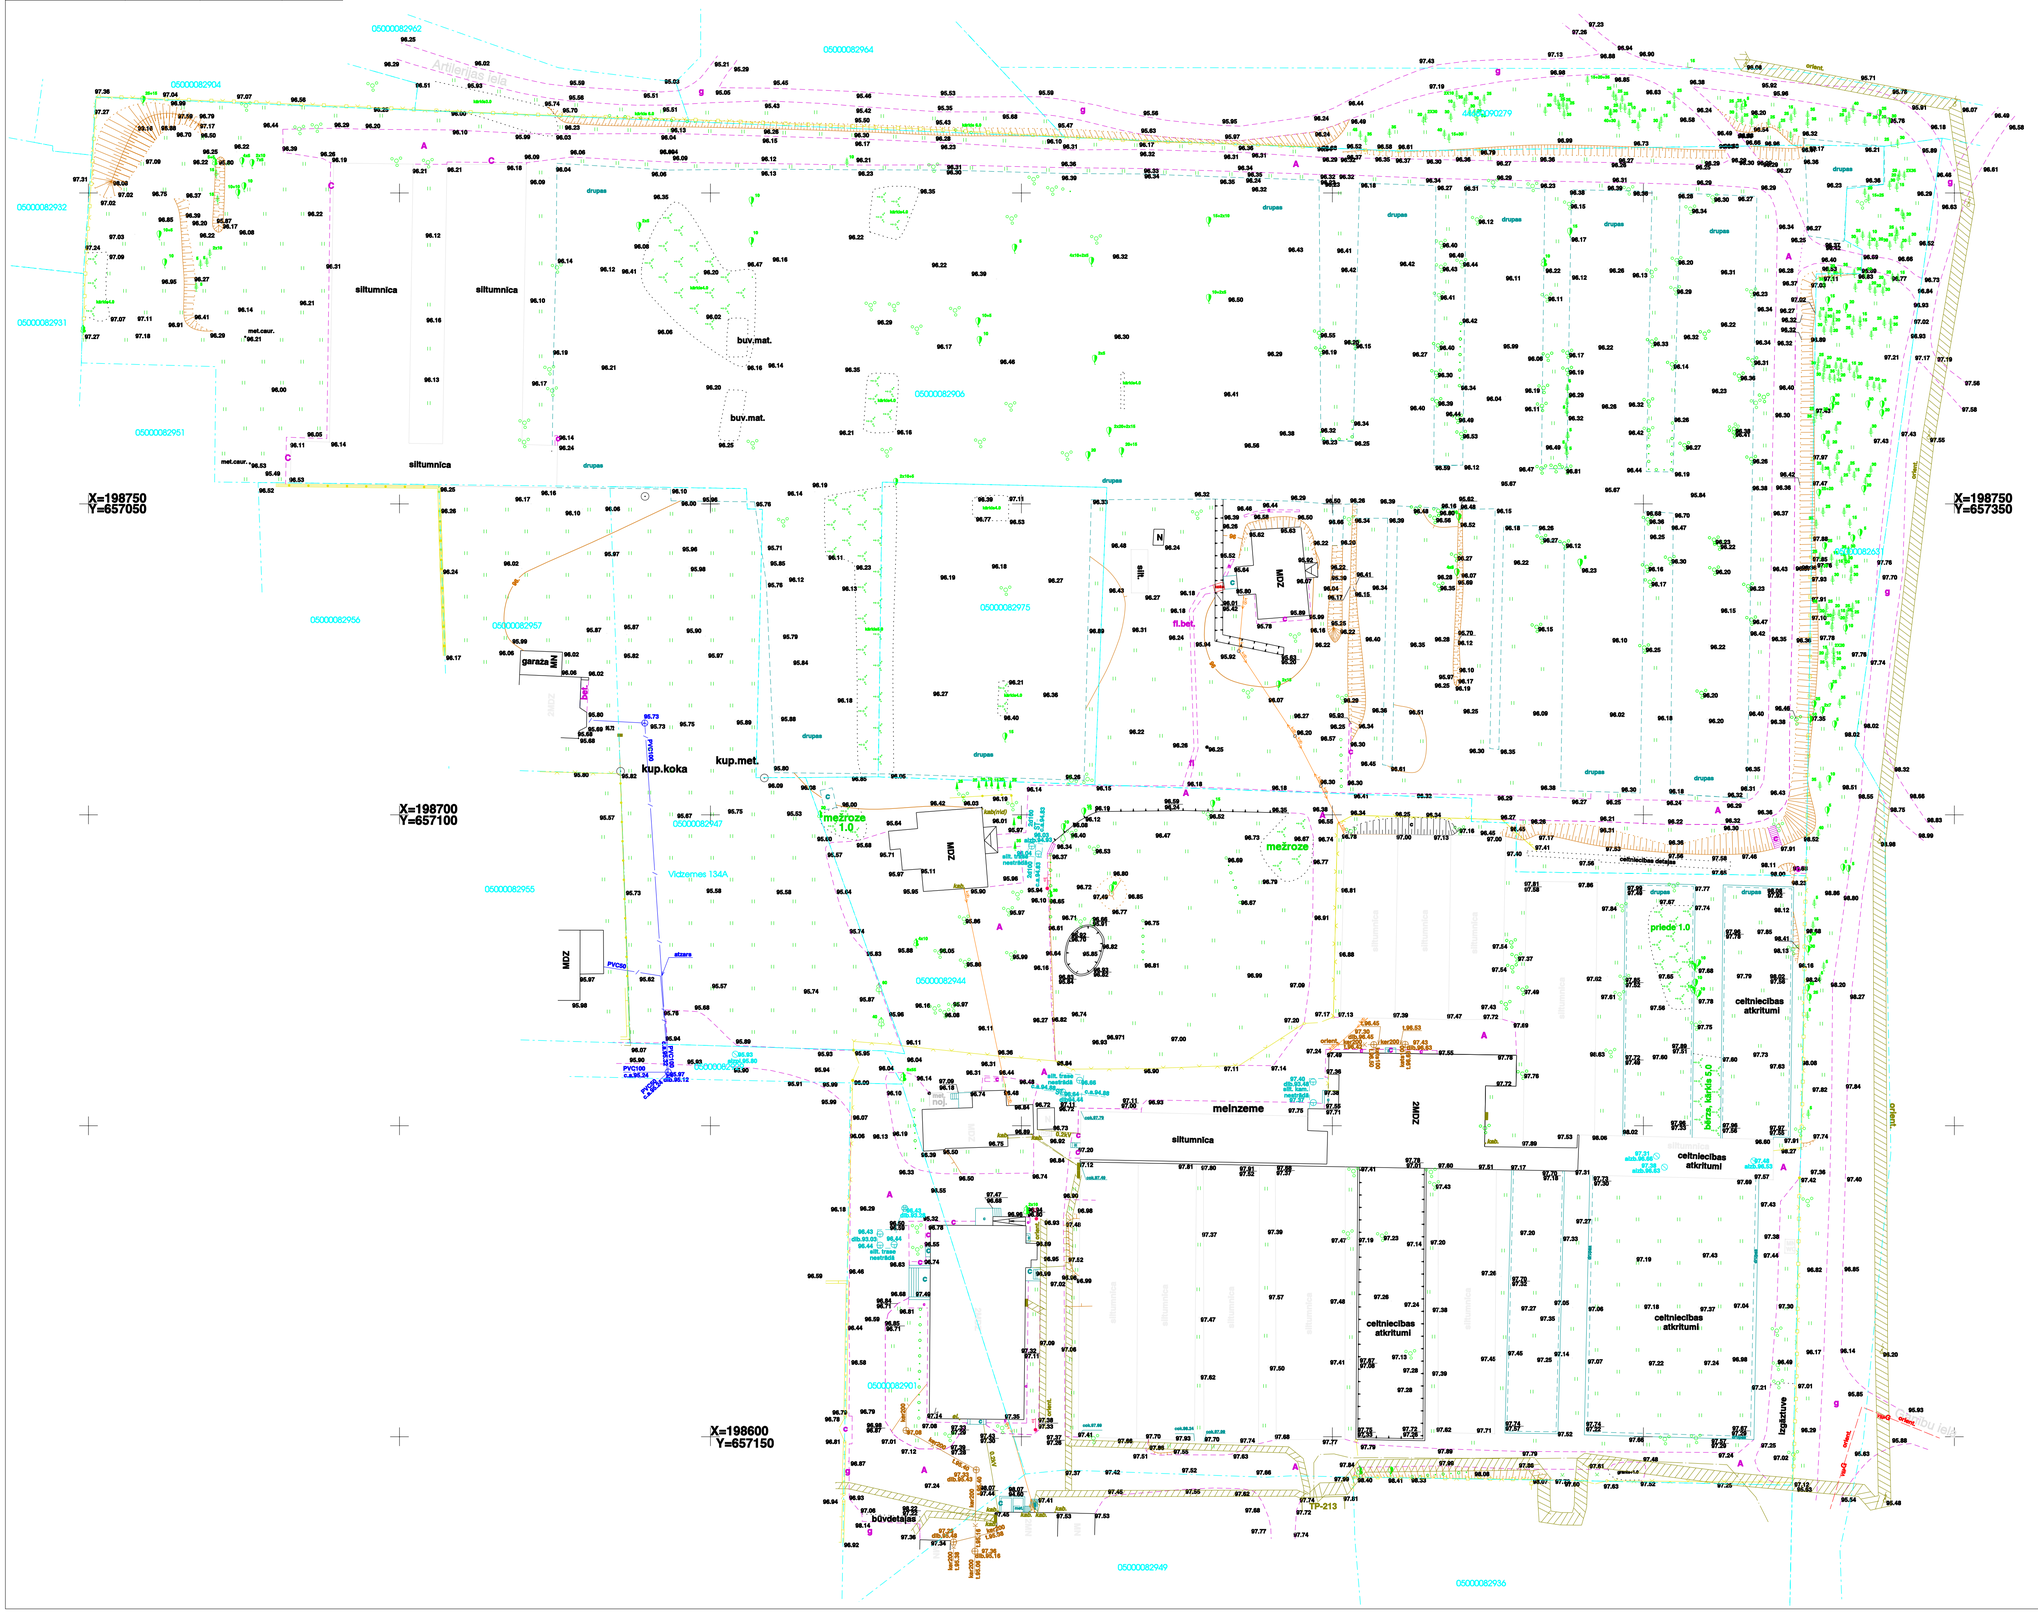
X=198750
Y=657050
X=198750
Y=657350
X=198700
Y=657100
X=198600
Y=657150
siltumnica
buv.mat.
garaža
kup.koka
kup.met.
mežroze 1.0
mežroze
priede 1.0
celtniecības atkritumi
melnzeme
Vidzemes 134A
MDZ
ZMDZ
MDZ
ZMDZ
ZONA
ZONA
ZONA