


ORGANIZĀCIJA	KOMUNIKĀCIJA	UZVĀRDS	DATUMS
A/S "Latvijas gāze"	gāze	V. Lariņovs	27.08.2008
AS "Latvenergo" ST AR Daugavpils nodalās	Ē.kab.	A. Kalniņš	27.08.2008.
SIA "Lattelecom"	Tel.kab.	L. Panteviča	27.08.2008.
SIA "Daugavpils ūdens"	Ūdens un kanāl.	V. Žuks	27.08.2008.
Komunālās saimniecības nodalās	Lietus kan.	V. Kuzmins	27.08.2008.
Daugavpils sakuru un signalizācijas distanc.	Sak.kab.	paraksts	27.08.2008.
A/S "Latv. Dzēlcs." TD-2 elektroapgādes raj.	Ē.kab.	V. Dunaiskis	28.08.2008.

X=198850
Y=655600

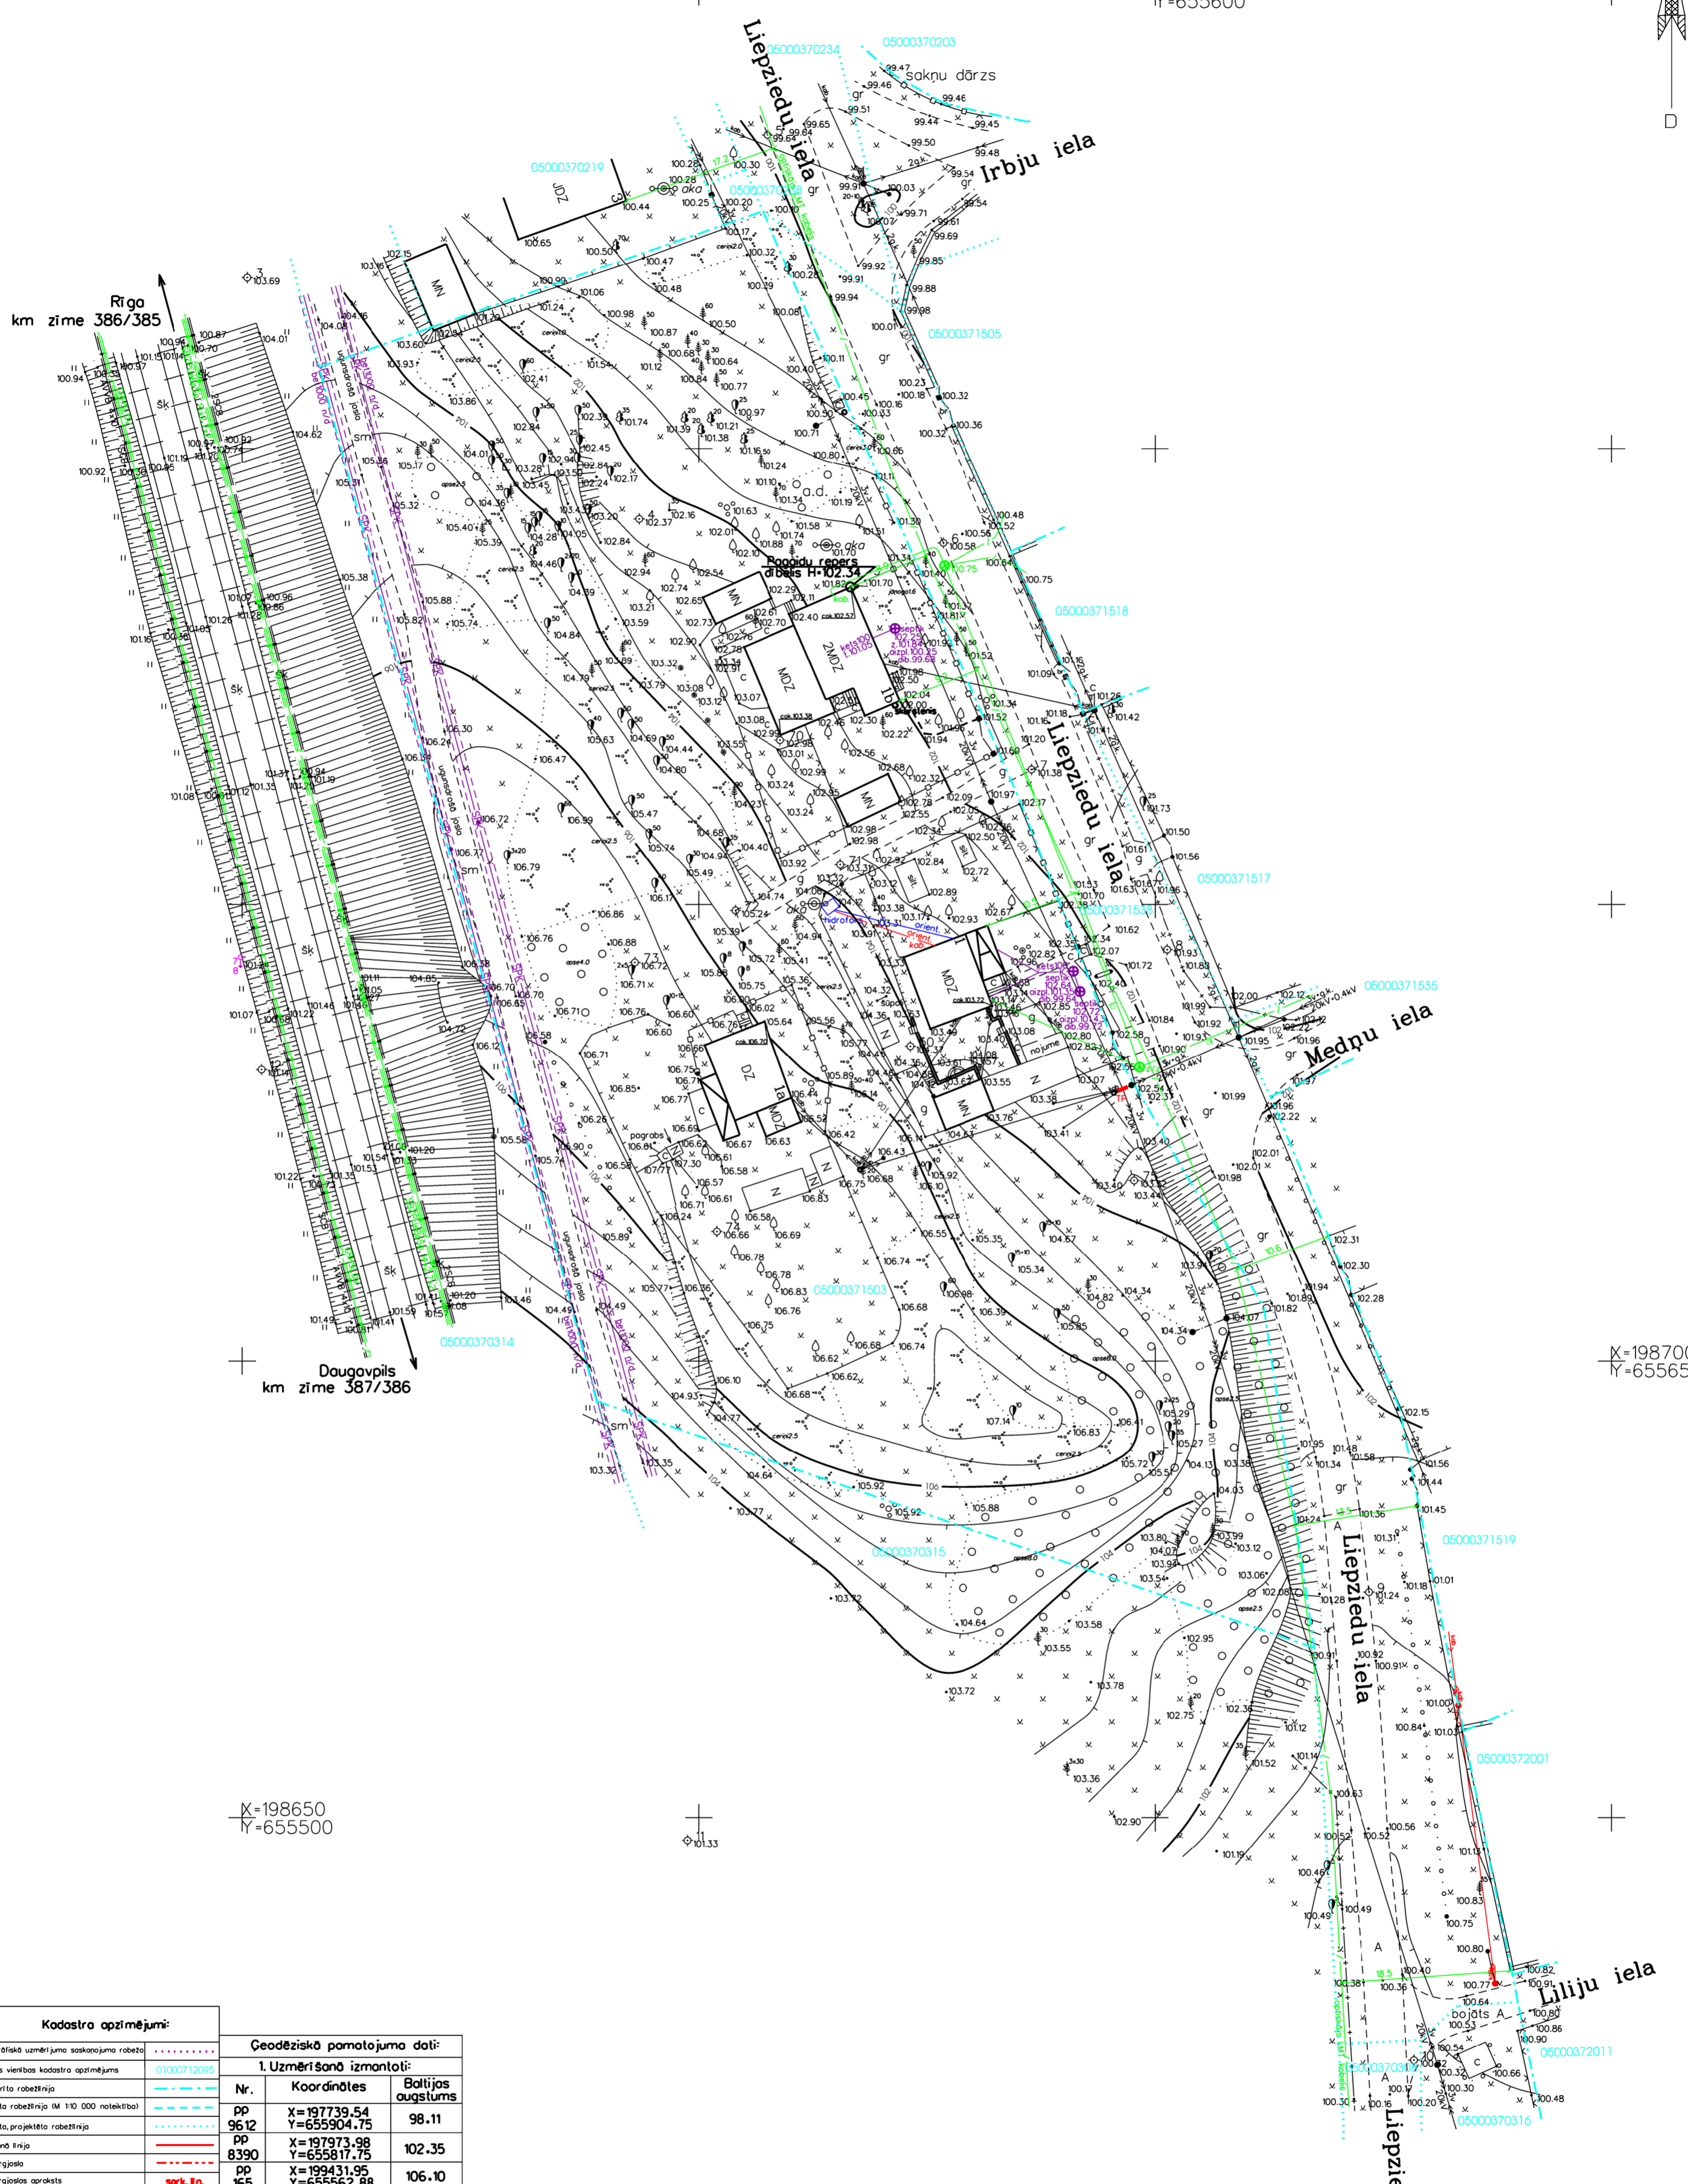

X=198650
Y=655500

X=198700
Y=655650

X=198600
Y=655650

Kadastra apzīmējumi:			
Topogrāfiskā uzņēmējuma saskaņojuma robeža	Ģeodēziskā pamatojuma dati:	
Zemes vienības kadastra apzīmējums	01000712095	1. Uzņēmšanā izmantoti:	
Uzņēmto robežlīnija	---	Nr.	Koordinātes
līdzīta robežlīnija (M 1:10 000 noteiktība)	---	PP	X=197739.54 Y=655904.75
Plānota, projektēta robežlīnija	---	9612	98.11
Sarkanā līnija	---	PP	X=197973.98 Y=655817.75
Aizsargjosta	---	8390	102.35
Aizsargjostas apraksts	sark. līn.	PP	X=199431.95 Y=655562.88
		165	106.10

1. Topogrāfiskā uzņēmējuma veikta 2008.gada maijā.			
2. Uzņēmējam teritorijas apjoms: 1,7 ha			
3. Inženier tehniskās komunikācijas uzstāšanās pēc ekspluatējošo organizāciju materiāliem un apsekošanas dabā.			
Pasūtītājs: Īpašnieks			
Objekta adrese: Daugavpils pilsēta, Liepziņu iela 1.			
Objekta ID	Planšetes: 2443-52-41		
Inženier topogrāfiskais plāns ar pazemes komunikācijām	Direktors	V. Kravčevičs	26.08.2008
	Topogrāfs	Č. Karnickis	14.05.2008
	Poz.kom.inž.	V. Kodackis	25.08.2008
	Komp.apstrāde	N.Kr.jukova	20.08.2008

LKS-92 TM koordinātu sistēma
Baltijas augstumu sistēma
TM projekcijas mēroga koeficients m=0.999898

Lapa	Lapas	Mērogs
1	1	1:500

KOMPĀNIJA "PARNAS" PRO SIA
DAUGAVPILS FILIALE
Licence Nr.030
Saulis iela 4-11 LV-5401
tālrunis/fakss 5428470/5428478
e-mail: parnas@apollo.lv
WWW.MERINIEKS.LV

LATVIJAS MĒRNIĒKU GRUPA

Piezīme:
Sarkanās līnijas tiks izstrādātas detalplānojuma laikā.