



TRIBĪNES KOMPLEKSS, 1. STĀVA PLĀNS
1:200

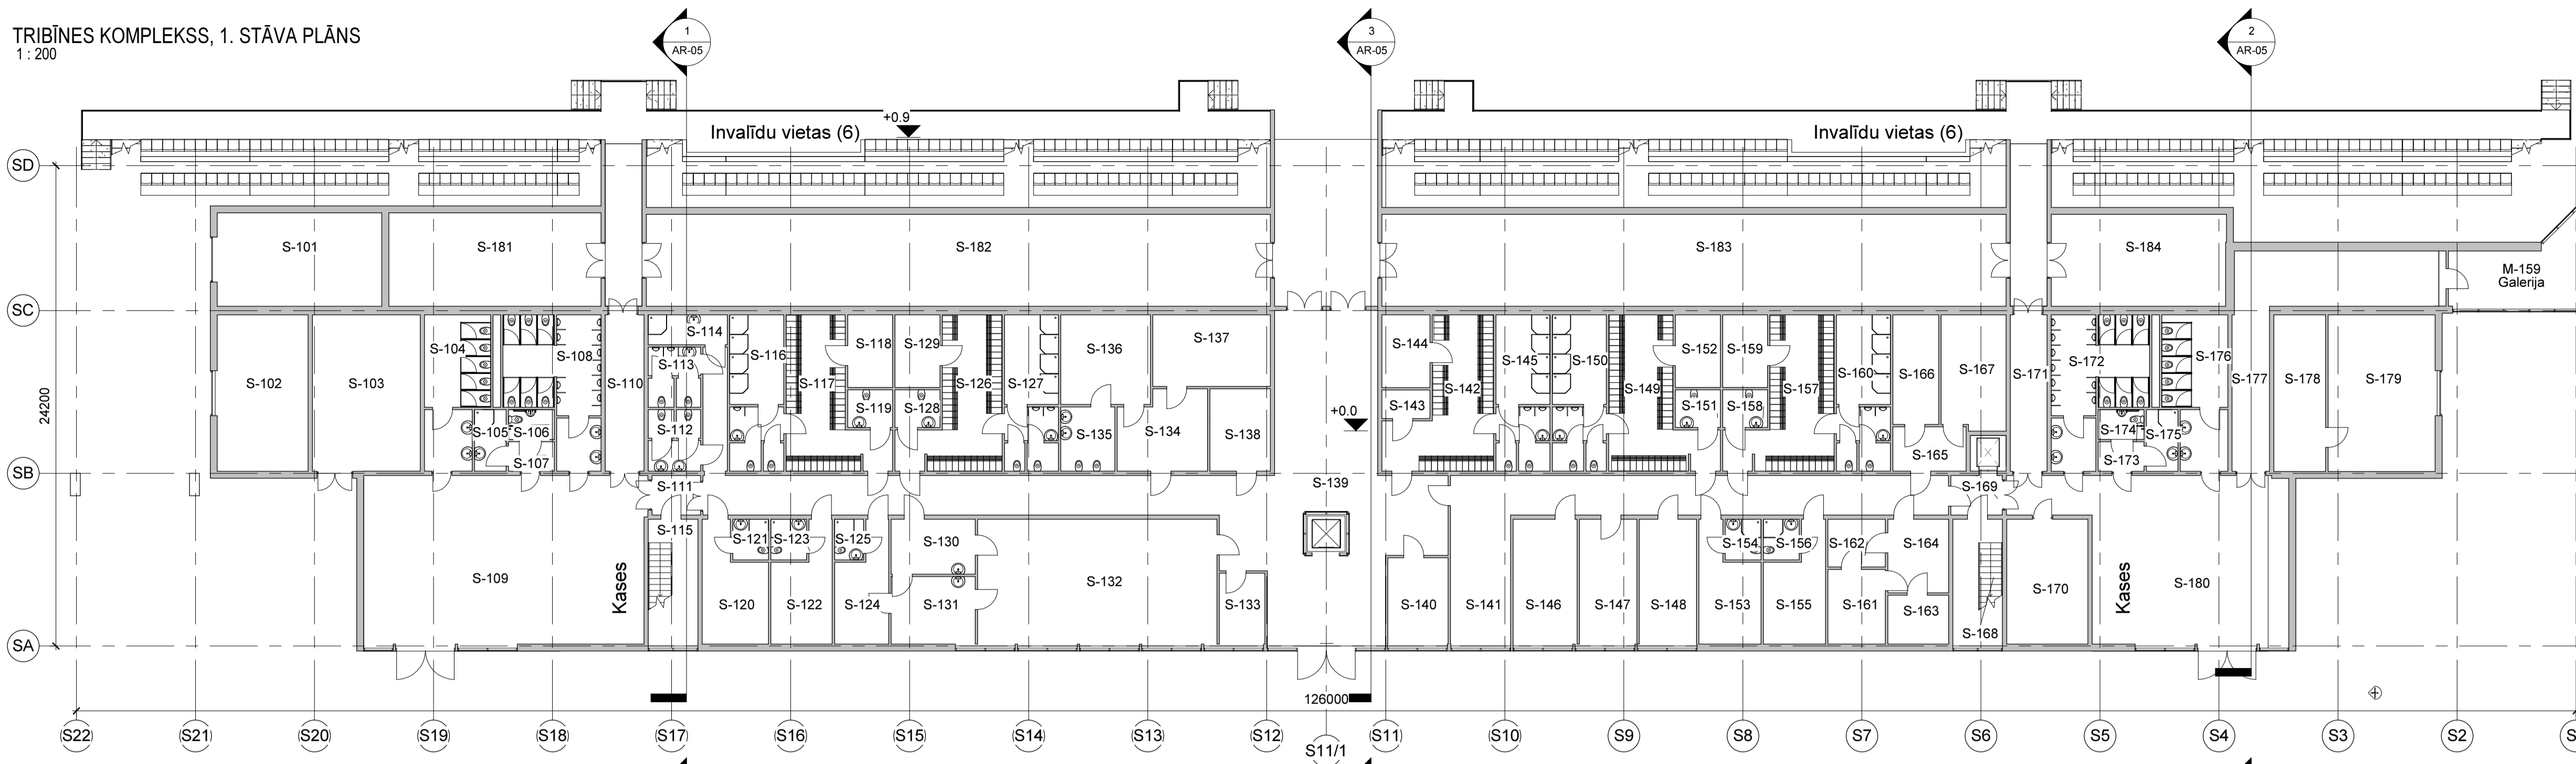

Tribīnes komplekss, 1. stāva telpu eksplikācija

Nums	Nosaukums	Platība
S-101	Inventāra telpa	39 m ²
S-102	Garāža	36 m ²
S-103	Kafu telpa	43 m ²
S-104	Skatītāju sievietu sanmežis	23 m ²
S-105	Inventāra telpa	5 m ²
S-106	WC invalīdiem	3 m ²
S-107	Priekštelpa	3 m ²
S-108	Skatītāju vīriešu sanmežis	30 m ²
S-109	Vestibīls	120 m ²
S-110	Izāja uz tīrbni	15 m ²
S-111	Priekštelpa	8 m ²
S-112	Sieviešu sanmežis	8 m ²
S-113	Vīriešu sanmežis	8 m ²
S-114	Inventāra telpa	6 m ²
S-115	Kāpu telpa	16 m ²
S-116	WC un dušas telpa	21 m ²
S-117	Ģērbtuve	26 m ²
S-118	Inventāra telpa	8 m ²
S-119	Sanmežis	4 m ²
S-120	Treniņu telpa	17 m ²
S-121	Sanmežis	4 m ²
S-122	Treniņu telpa	15 m ²
S-123	Sanmežis	4 m ²
S-124	Darbinieku telpa	14 m ²
S-125	Sanmežis	3 m ²
S-126	Ģērbtuve	29 m ²
S-127	WC un dušas telpa	21 m ²
S-128	Sanmežis	4 m ²
S-129	Inventāra telpa	8 m ²
S-130	Trauku mazgātava	12 m ²
S-131	Ēdiena gatavošanas telpa	14 m ²
S-132	Ēdības zāle	76 m ²
S-133	Apsardzes telpa	8 m ²
S-134	Priekštelpa	17 m ²
S-135	Sanmežis	9 m ²
S-136	Drošība kontroles telpa	20 m ²
S-137	Medicīnas punkts	21 m ²
S-138	Līdzgaitnīša telpa	13 m ²
S-139	Vestibīls	178 m ²
S-140	Medicīnas punkts skatītājiem	13 m ²
S-141	Dienesta viesīcas reģistratūra	70 m ²
S-142	Ģērbtuve	31 m ²
S-143	Sanmežis	3 m ²
S-144	Inventāra telpa	9 m ²
S-145	WC un dušas telpa	21 m ²
S-146	Darbinieku telpa	20 m ²
S-147	Administrācijas telpa	18 m ²
S-148	Administrācijas telpa	18 m ²
S-149	Ģērbtuve	30 m ²
S-150	WC un dušas telpa	21 m ²
S-151	Sanmežis	4 m ²
S-152	Inventāra telpa	8 m ²
S-153	Darbinieku telpa	16 m ²
S-154	Sanmežis	4 m ²
S-155	Darbinieku telpa	16 m ²
S-156	Sanmežis	4 m ²
S-157	Ģērbtuve	30 m ²
S-158	Sanmežis	4 m ²
S-159	Inventāra telpa	8 m ²
S-160	WC un dušas telpa	21 m ²
S-161	Piegādes telpa	11 m ²
S-162	Fasādes telpa	7 m ²
S-163	Nedrās veļas noikāšana	8 m ²
S-164	Tīras veļas noikāšana	11 m ²
S-165	Priekštelpa	8 m ²
S-166	Darbinica	13 m ²
S-167	Darbinica	19 m ²
S-168	Kāpu telpa	16 m ²
S-169	Priekštelpa	5 m ²
S-170	Elektronikas telpa	26 m ²
S-171	Izāja uz tīrbni	15 m ²
S-172	Skatītāju vīriešu sanmežis	30 m ²
S-173	Priekštelpa	3 m ²
S-174	WC invalīdiem	3 m ²
S-175	Inventāra telpa	5 m ²
S-176	Skatītāju sievietu sanmežis	23 m ²
S-177	Gaitenis	45 m ²
S-178	Inventāra telpa	21 m ²
S-179	Garāža	43 m ²
S-180	Vestibīls	93 m ²
S-181	Noikāšana	50 m ²
S-182	Noikāšana	145 m ²
S-183	Noikāšana	145 m ²
S-184	Noikāšana	41 m ²

TRIBĪNES KOMPLEKSS, 2. STĀVA PLĀNS
1:200

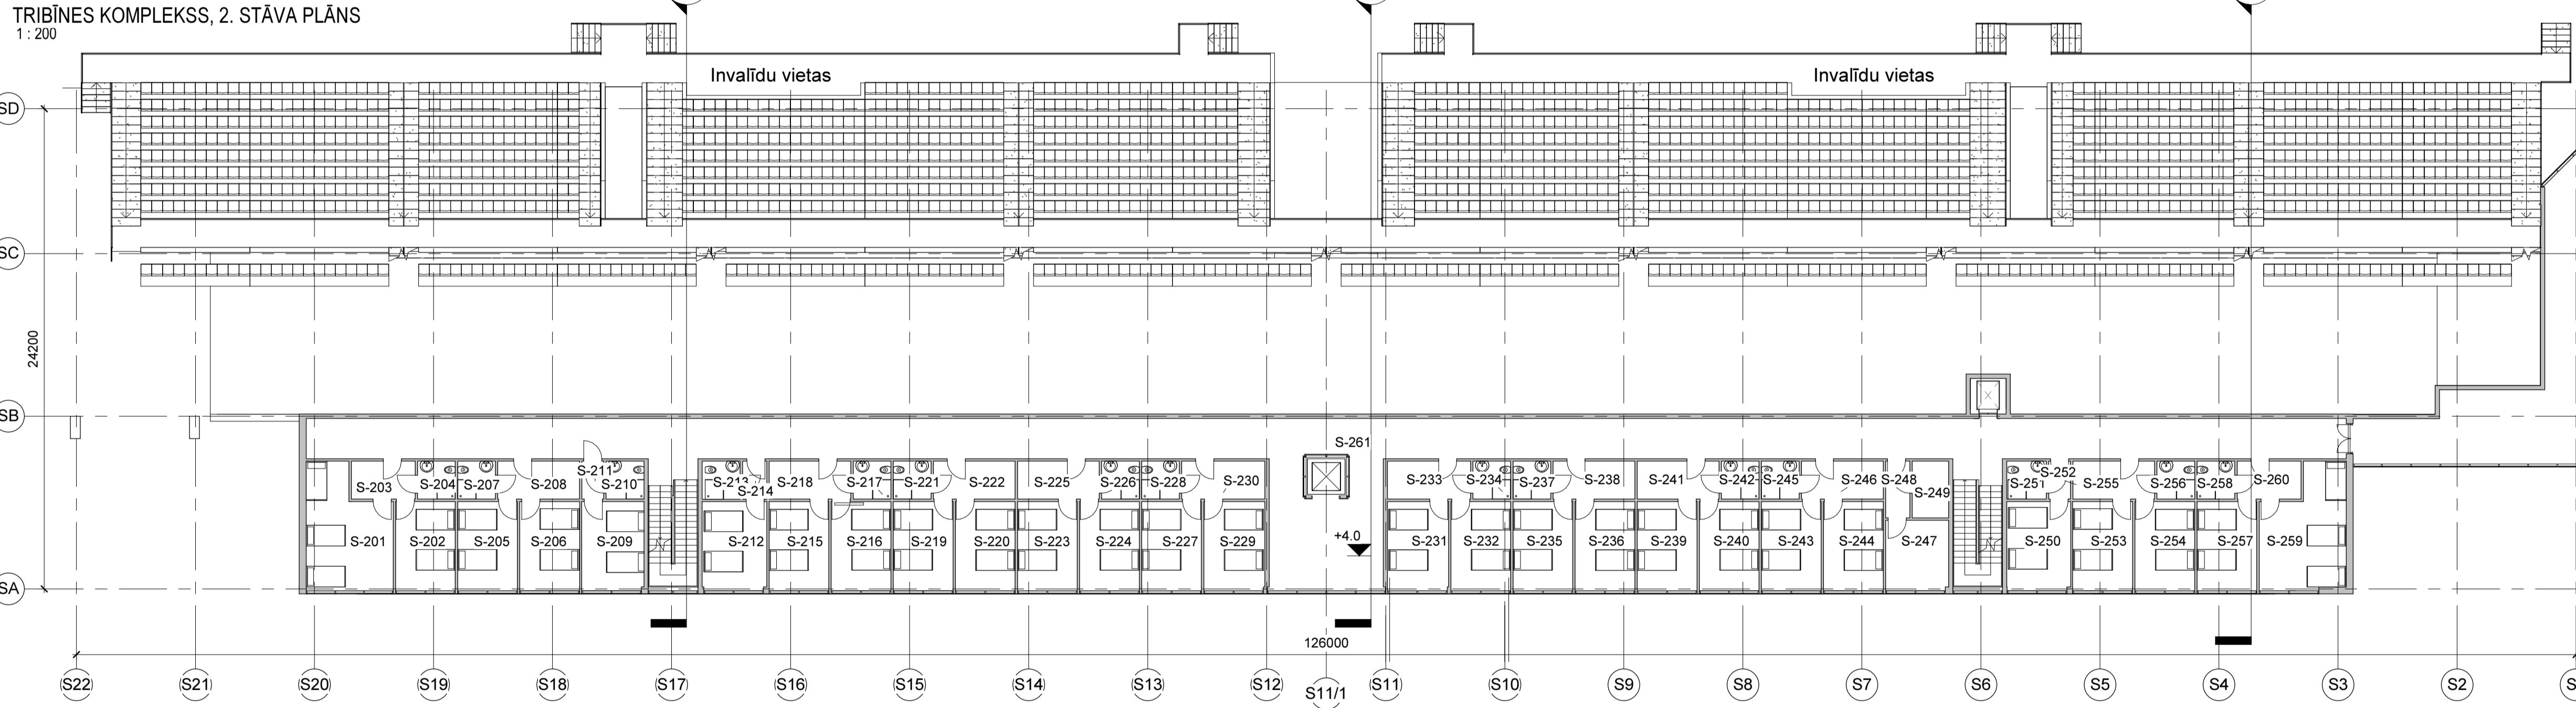


Tribīnes komplekss, 2. stāva telpu eksplikācija

Nums	Nosaukums	Platība
S-201	Viesīcas numurs	23 m ²
S-202	Viesīcas numurs	13 m ²
S-203	Priekštelpa	6 m ²
S-204	Sanmežis	4 m ²
S-205	Viesīcas numurs	13 m ²
S-206	Viesīcas numurs	13 m ²
S-207	Sanmežis	4 m ²
S-208	Priekštelpa	6 m ²
S-209	Viesīcas numurs	14 m ²
S-210	Sanmežis	4 m ²
S-211	Priekštelpa	2 m ²
S-212	Viesīcas numurs	14 m ²
S-213	Sanmežis	4 m ²
S-214	Priekštelpa	2 m ²
S-215	Viesīcas numurs	13 m ²
S-216	Viesīcas numurs	13 m ²
S-217	Sanmežis	4 m ²
S-218	Priekštelpa	8 m ²
S-219	Viesīcas numurs	13 m ²
S-220	Viesīcas numurs	13 m ²
S-221	Sanmežis	4 m ²
S-222	Priekštelpa	8 m ²
S-223	Viesīcas numurs	13 m ²
S-224	Viesīcas numurs	13 m ²
S-225	Priekštelpa	8 m ²
S-226	Sanmežis	4 m ²
S-227	Viesīcas numurs	13 m ²
S-228	Sanmežis	4 m ²
S-229	Viesīcas numurs	13 m ²
S-230	Priekštelpa	8 m ²
S-231	Viesīcas numurs	13 m ²
S-232	Viesīcas numurs	13 m ²
S-233	Priekštelpa	8 m ²
S-234	Sanmežis	4 m ²
S-235	Viesīcas numurs	13 m ²
S-236	Viesīcas numurs	13 m ²
S-237	Sanmežis	4 m ²
S-238	Priekštelpa	8 m ²
S-239	Viesīcas numurs	13 m ²
S-240	Viesīcas numurs	13 m ²
S-241	Priekštelpa	8 m ²
S-242	Sanmežis	4 m ²
S-243	Viesīcas numurs	13 m ²
S-244	Viesīcas numurs	13 m ²
S-245	Sanmežis	4 m ²
S-246	Priekštelpa	8 m ²
S-247	Veļas noikāšana	11 m ²
S-248	Priekštelpa	3 m ²
S-249	Palīgā telpa	5 m ²
S-250	Viesīcas numurs	14 m ²
S-251	Sanitārais mezģis	4 m ²
S-252	Priekštelpa	2 m ²
S-253	Viesīcas numurs	13 m ²
S-254	Viesīcas numurs	13 m ²
S-255	Priekštelpa	8 m ²
S-256	Sanmežis	4 m ²
S-257	Viesīcas numurs	13 m ²
S-258	Sanmežis	4 m ²
S-259	Viesīcas numurs	23 m ²
S-260	Priekštelpa	6 m ²
S-261	Gaitenis	278 m ²

Tribīnes komplekss, 3. stāva telpu eksplikācija

Nums	Nosaukums	Platība
S-301	Viesīcas numurs	45 m ²
S-302	Viesīcas numurs	39 m ²
S-303	Viesīcas numurs	20 m ²
S-304	Palīgā telpa	6 m ²
S-305	Kabīnētis	22 m ²
S-306	Kabīnētis	22 m ²
S-307	Sanmežis	6 m ²
S-308	Konferenču zāle	98 m ²
S-309	Konferenču zāle	98 m ²
S-310	Sanmežis	6 m ²
S-311	Kabīnētis	14 m ²
S-312	Kabīnētis	22 m ²
S-313	Palīgā telpa	6 m ²
S-314	Viesīcas numurs	20 m ²
S-315	Viesīcas numurs	39 m ²
S-316	Viesīcas numurs	48 m ²
S-317	Gaitenis	32 m ²
S-318	Gaitenis	275 m ²
S-319	Gaitenis	32 m ²

TRIBĪNES KOMPLEKSS, 3. STĀVA PLĀNS
1:200

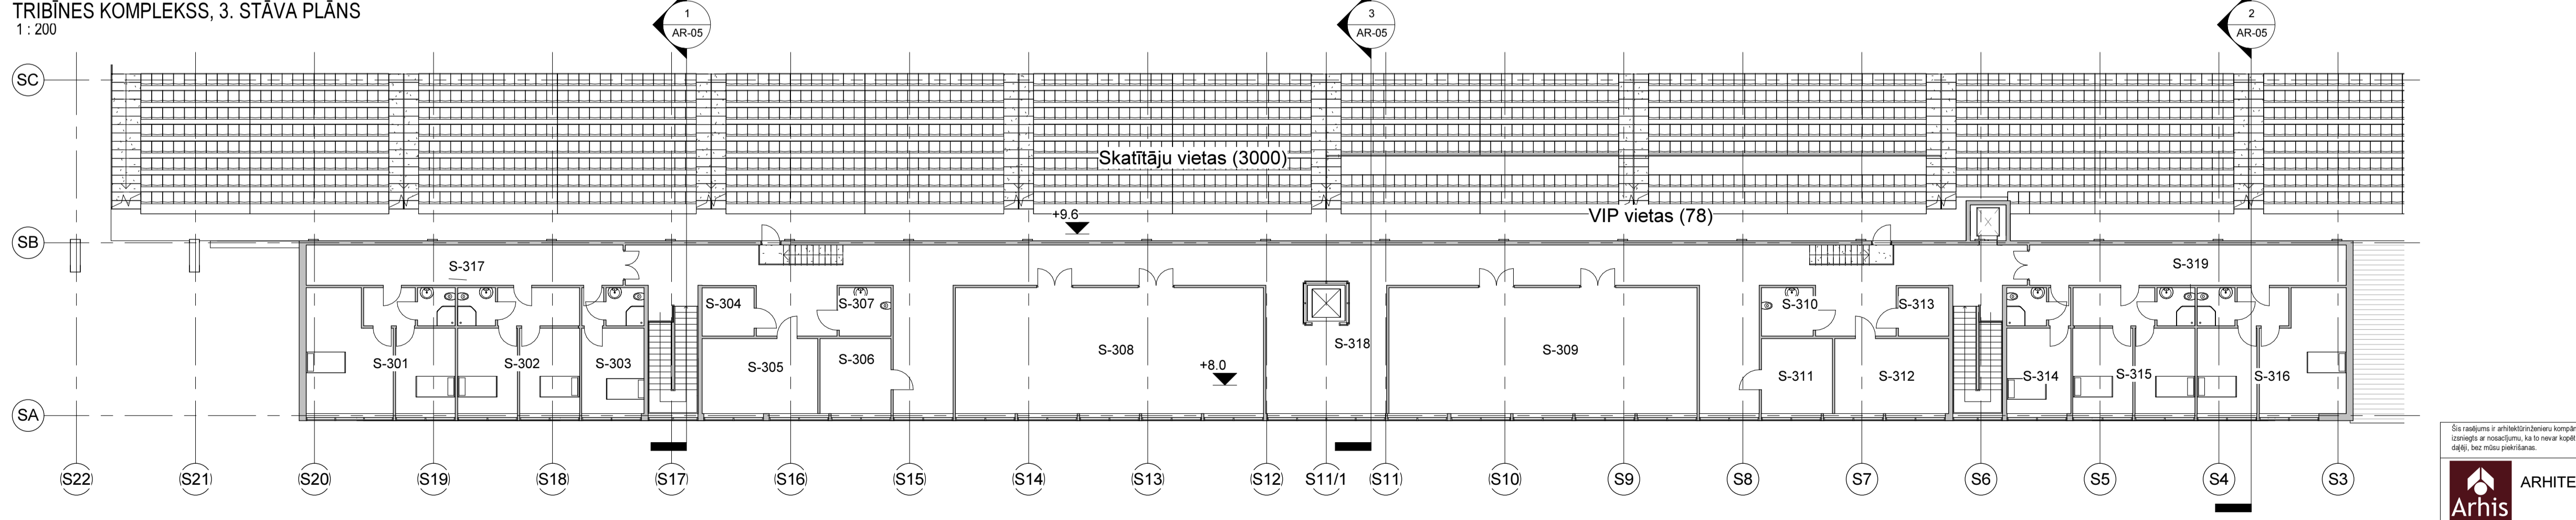

Tribīnes komplekss, 3. stāva telpu eksplikācija

Nums	Nosaukums	Platība
S-301	Viesīcas numurs	45 m ²
S-302	Viesīcas numurs	39 m ²
S-303	Viesīcas numurs	20 m ²
S-304	Palīgā telpa	6 m ²
S-305	Kabīnētis	22 m ²
S-306	Kabīnētis	22 m ²
S-307	Sanmežis	6 m ²
S-308	Konferenču zāle	98 m ²
S-309	Konferenču zāle	98 m ²
S-310	Sanmežis	6 m ²
S-311	Kabīnētis	14 m ²
S-312	Kabīnētis	22 m ²
S-313	Palīgā telpa	6 m ²
S-314	Viesīcas numurs	20 m ²
S-315	Viesīcas numurs	39 m ²
S-316	Viesīcas numurs	48 m ²
S-317	Gaitenis	32 m ²
S-318	Gaitenis	275 m ²
S-319	Gaitenis	32 m ²

Tribīnes komplekss, 3. stāva telpu eksplikācija

Nums	Nosaukums	Platība
S-301	Viesīcas numurs	45 m ²
S-302	Viesīcas numurs	39 m ²
S-303	Viesīcas numurs	20 m ²
S-304	Palīgā telpa	6 m ²
S-305	Kabīnētis	22 m ²
S-306	Kabīnētis	22 m ²
S-307	Sanmežis	6 m ²
S-308	Konferenču zāle	98 m ²
S-309	Konferenču zāle	98 m ²
S-310	Sanmežis	6 m ²
S-311	Kabīnētis	14 m ²
S-312	Kabīnētis	22 m ²
S-313	Palīgā telpa	6 m ²
S-314	Viesīcas numurs	20 m ²
S-315	Viesīcas numurs	39 m ²
S-316	Viesīcas numurs	48 m ²
S-317	Gaitenis	32 m ²
S-318	Gaitenis	275 m ²
S-319	Gaitenis	32 m ²

TRIBĪNES KOMPLEKSS, 1. STĀVA PLĀNS
1:200



TRIBĪNES KOMPLEKSS, 2. STĀVA PLĀNS
1:200



TRIBĪNES KOMPLEKSS, 3. STĀVA PLĀNS
1:200



TRIBĪNES KOMPLEKSS, 1. STĀVA PLĀNS
1:200



TRIBĪNES KOMPLEKSS, 2. STĀVA PLĀNS
1:200



TRIBĪNES KOMPLEKSS, 3. STĀVA PLĀNS
1:200

Šis risinājums ir arhitektūras projekta "Arhis" īstenošana. Autortiesības ir aizsargātas, un šis risinājums tiek izmantots ar nosaukumiem, kas to nevar kopēt, reproducēt, atkārtot vai izpaust nevienam trešajam personai, izņemot šo dokumentu, bez mūsu piekrišanas.

This drawing is the property of architectural engineering company "ARHIS". Copyright is reserved and this drawing is issued on the condition that it is not copied, reproduced, retained or disclosed to any unauthorized person, either wholly or in part, without our consent.

ARHIS
ARHITEKTŪRINŽENIERU KOMPĀNIJA "ARHIS"
BŪVKOMERSANĀ REĢISTRĀCIJAS N. 0774 R

Raiņa iela 26B, LV-5401, Daugavpils, Latvija
Tālr.: +371 654 27374, fakss: +371 654 26349
E-pasts: arhis@arhis.eu, tlm. vietne: www.arhis.eu

PASŪTĪTĀJS:	DAUGAVPILS PILSĒTAS DOME Reg. Nr. 90000077325 Kr.Valdemāra 1, Daugavpils	AMATS, LŪZĪVĒRIS:	DATE:	PARAKSTS:
PROJEKTS:	Zemgabala ar kadastra apzīmējumu 05000 03401110 Vidzemes ielā 3, Daugavpilī, detaļplānojums un skicju projekts	DAĻAS VAD:	A.Melders Būt. Nr. 10-0523	11.2014
PAŠĒMĀJIS:	TRIBĪNES KOMPLEKSS, STĀVU PLĀNI	IZSTRĀDĀJĀK:	A.Cikanovičs Būt. Nr. 10-0523	11.2014
IZSTRĀDĀJĀK:	V.Zarakovskis	11.2014		
PASŪTĪTĀJA N.:	ARH-08-14-LV	APZĪMĒJUMS:	AR-01	LAPAS:
ETAP:	IED	MĒROSKA:	1:200	ARHĪVA REĢ. NUMURS:
2015.01.15				2015.01.15