


# Pagaidu ceļa zīmju shēma, Jelgavas iela.

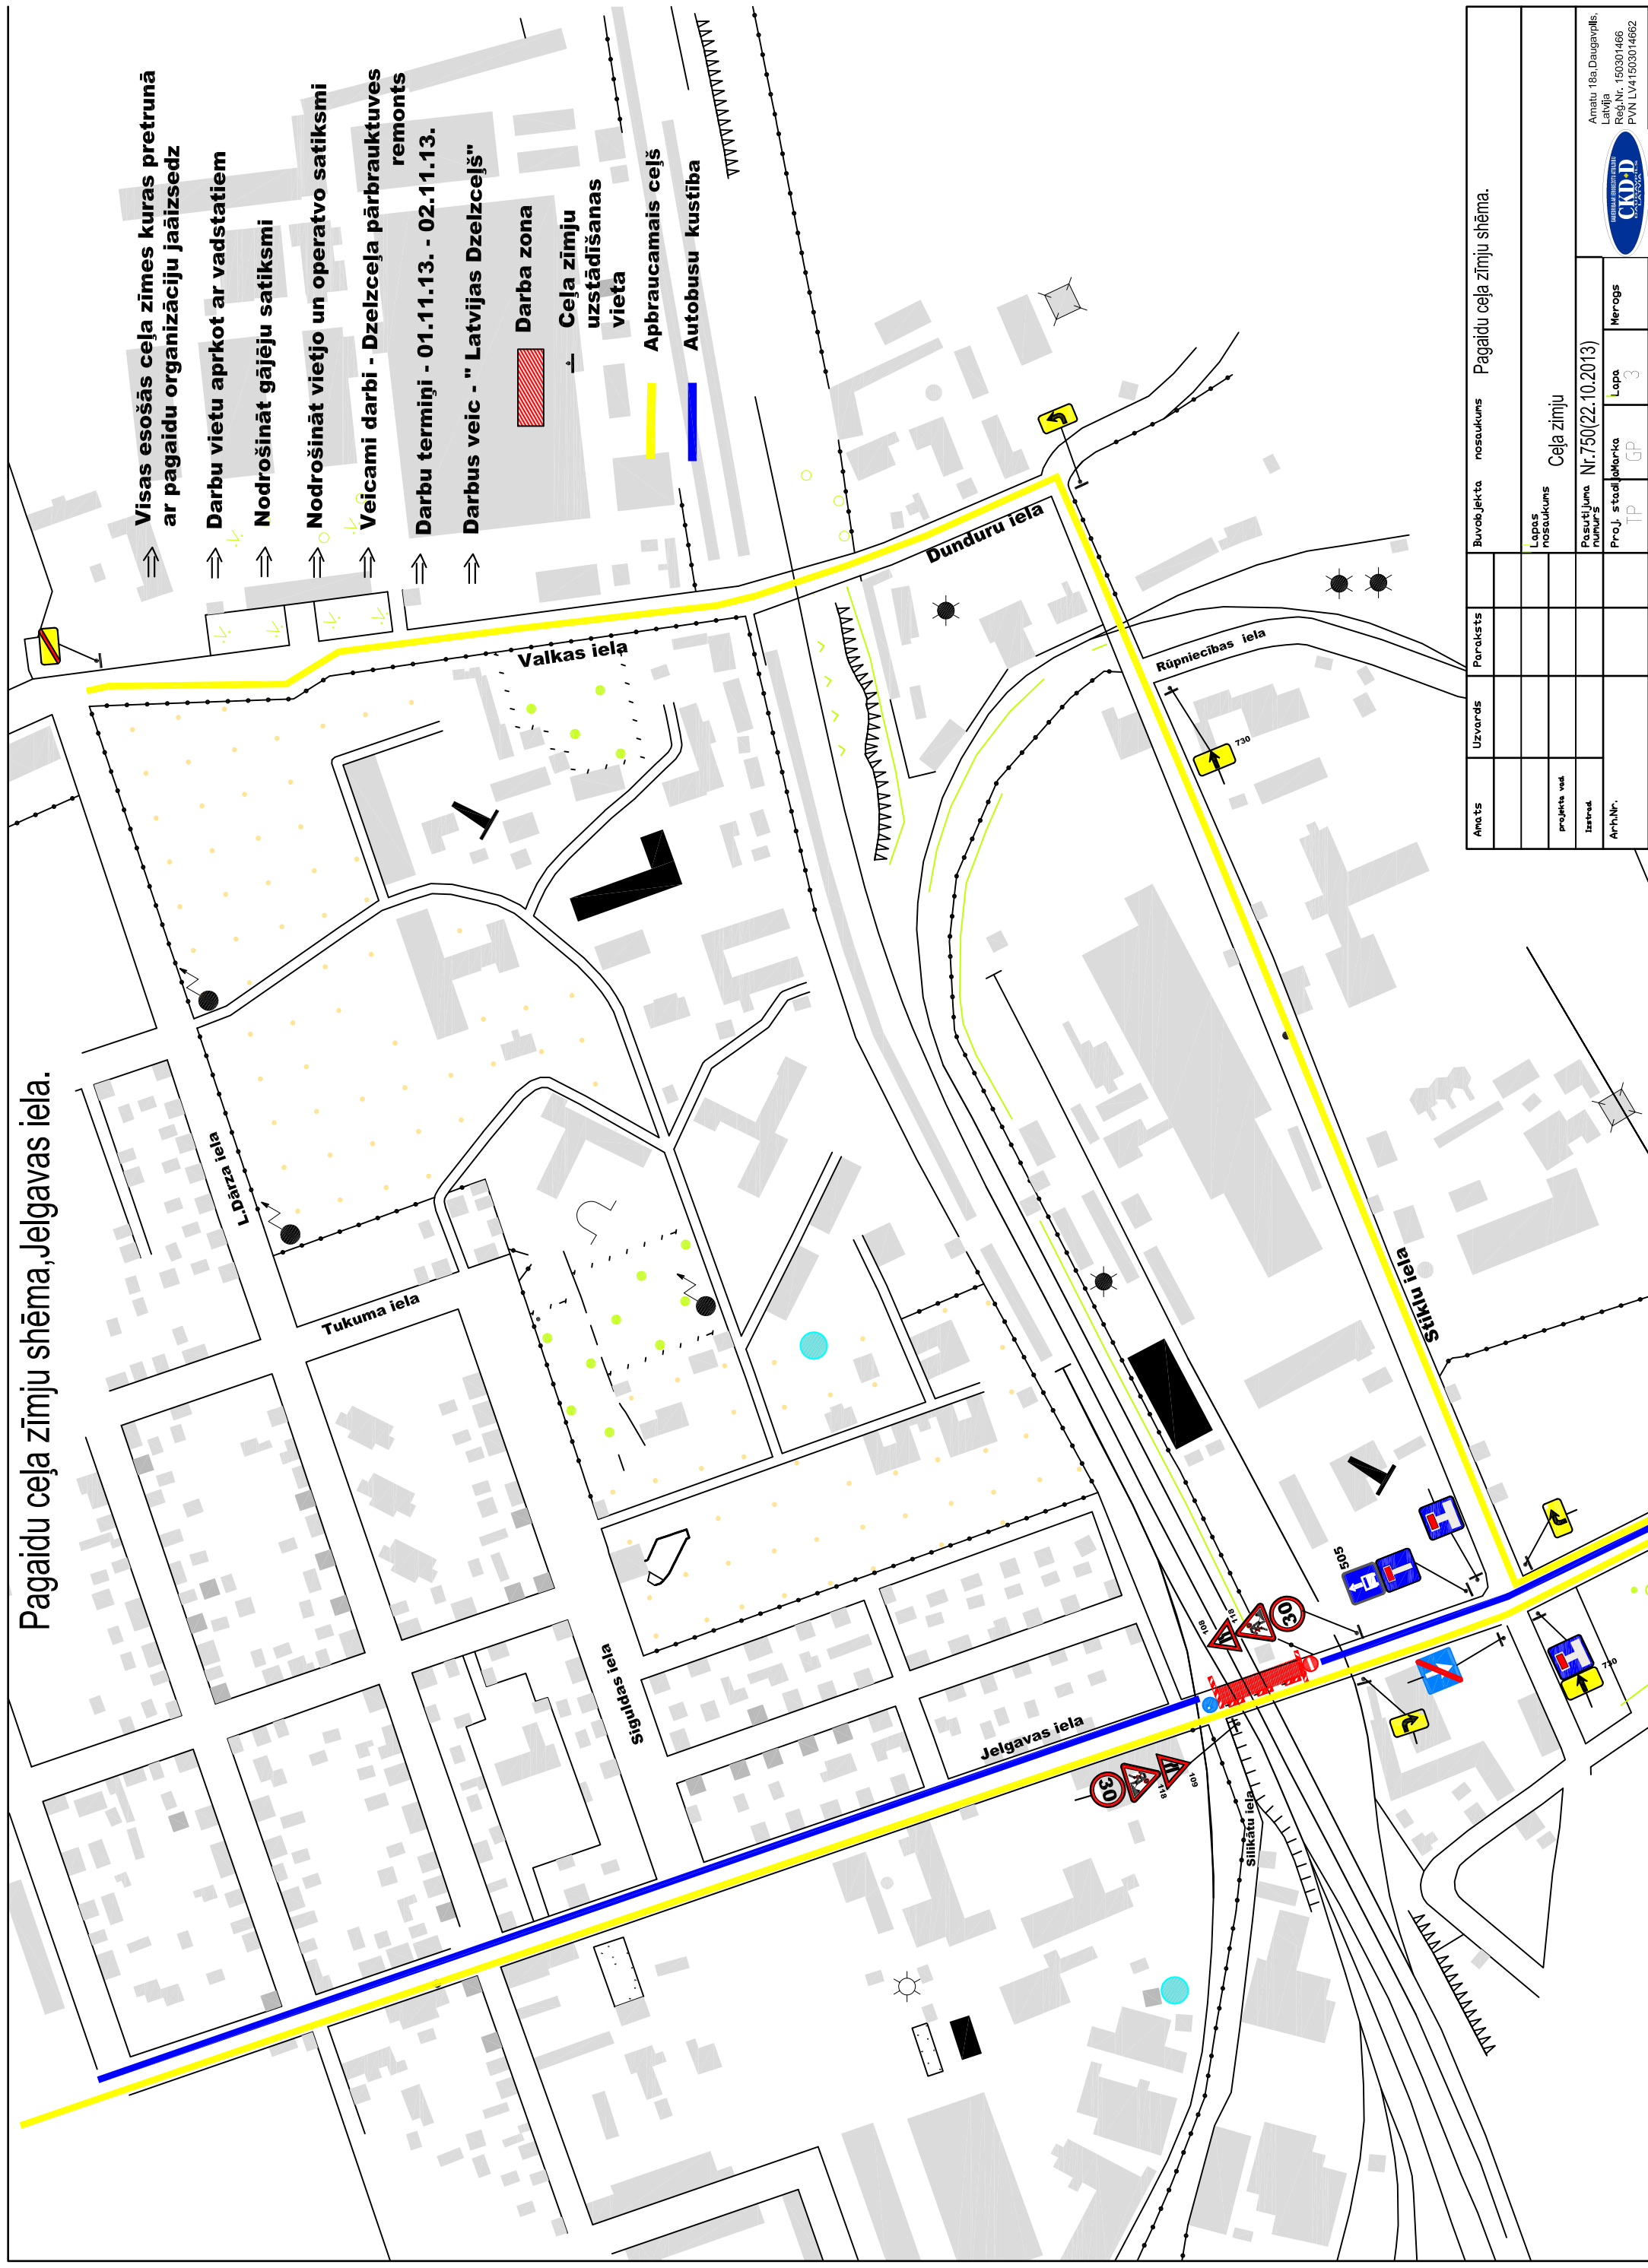

- ↑ Visas esošās ceļa zīmes kuras pretrunā ar pagaidu organizāciju jāizsēdz
- ↑ Darbu vietu aprkot ar vadstatiem
- ↑ Nodrošināt gājēju satiksmi
- ↑ Nodrošināt vietjo un operatvo satiksmi
- ↑ Veicami darbi - Dzelzceļa pārbrauktuves remonts
- ↑ Darbu termiņi - 01.11.13. - 02.11.13.
- ↑ Darbus veic - " Latvijas Dzelzceļš"

- Darba zona
- Ceļa zīmju uzstādīšanas vieta
- Apbraucamais ceļš
- Autobusu kustība

Amats	Uzvards	Paraksts	Buvobjekta nosaukums	Pagaidu ceļa zīmju shēma.
projekta vad			Lapas nosaukums	
Izstrād			Pasūtījuma numurs	Ceļa zīmju Nr.750(22.10.2013)
Arh.Nr.			Proj. stadijmarka	TP
			Lapa	3
			Mērogs	

