


3. STAVA PLĀNS

h-3.00

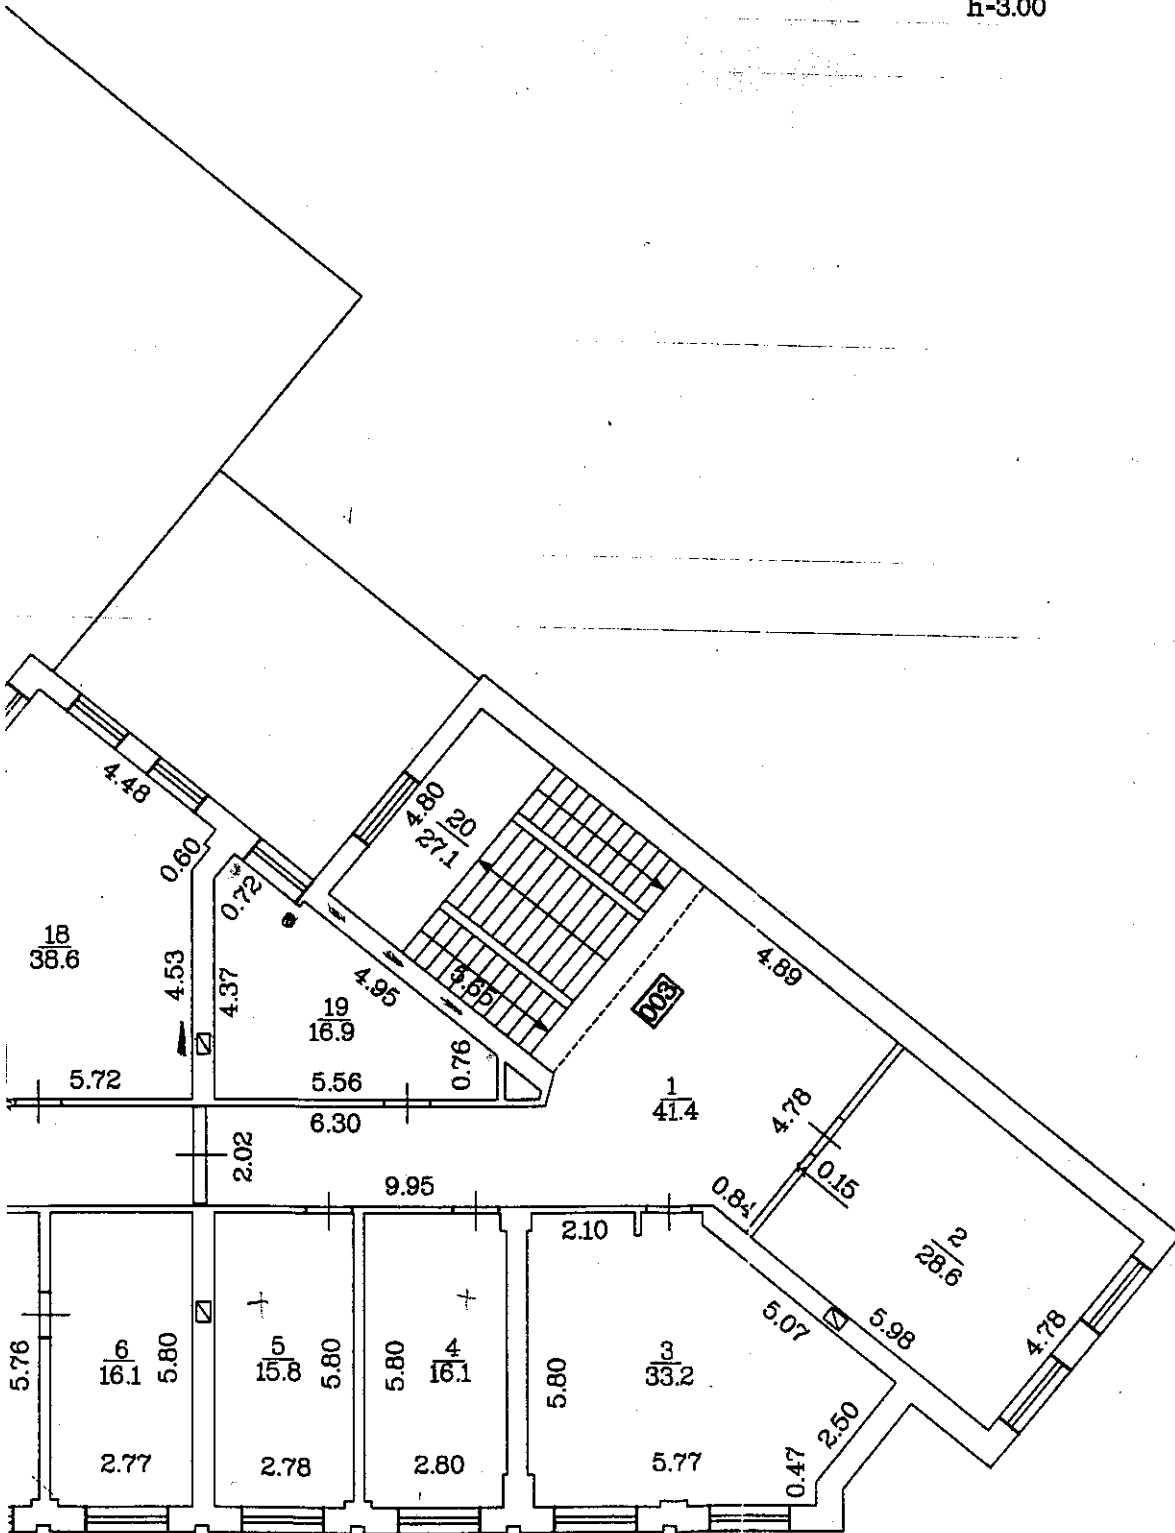

Arhitektu birojs "Santitas" Būvniecība
12012