


MANĒŽA, 2. STĀVA PLĀNS
1 : 200

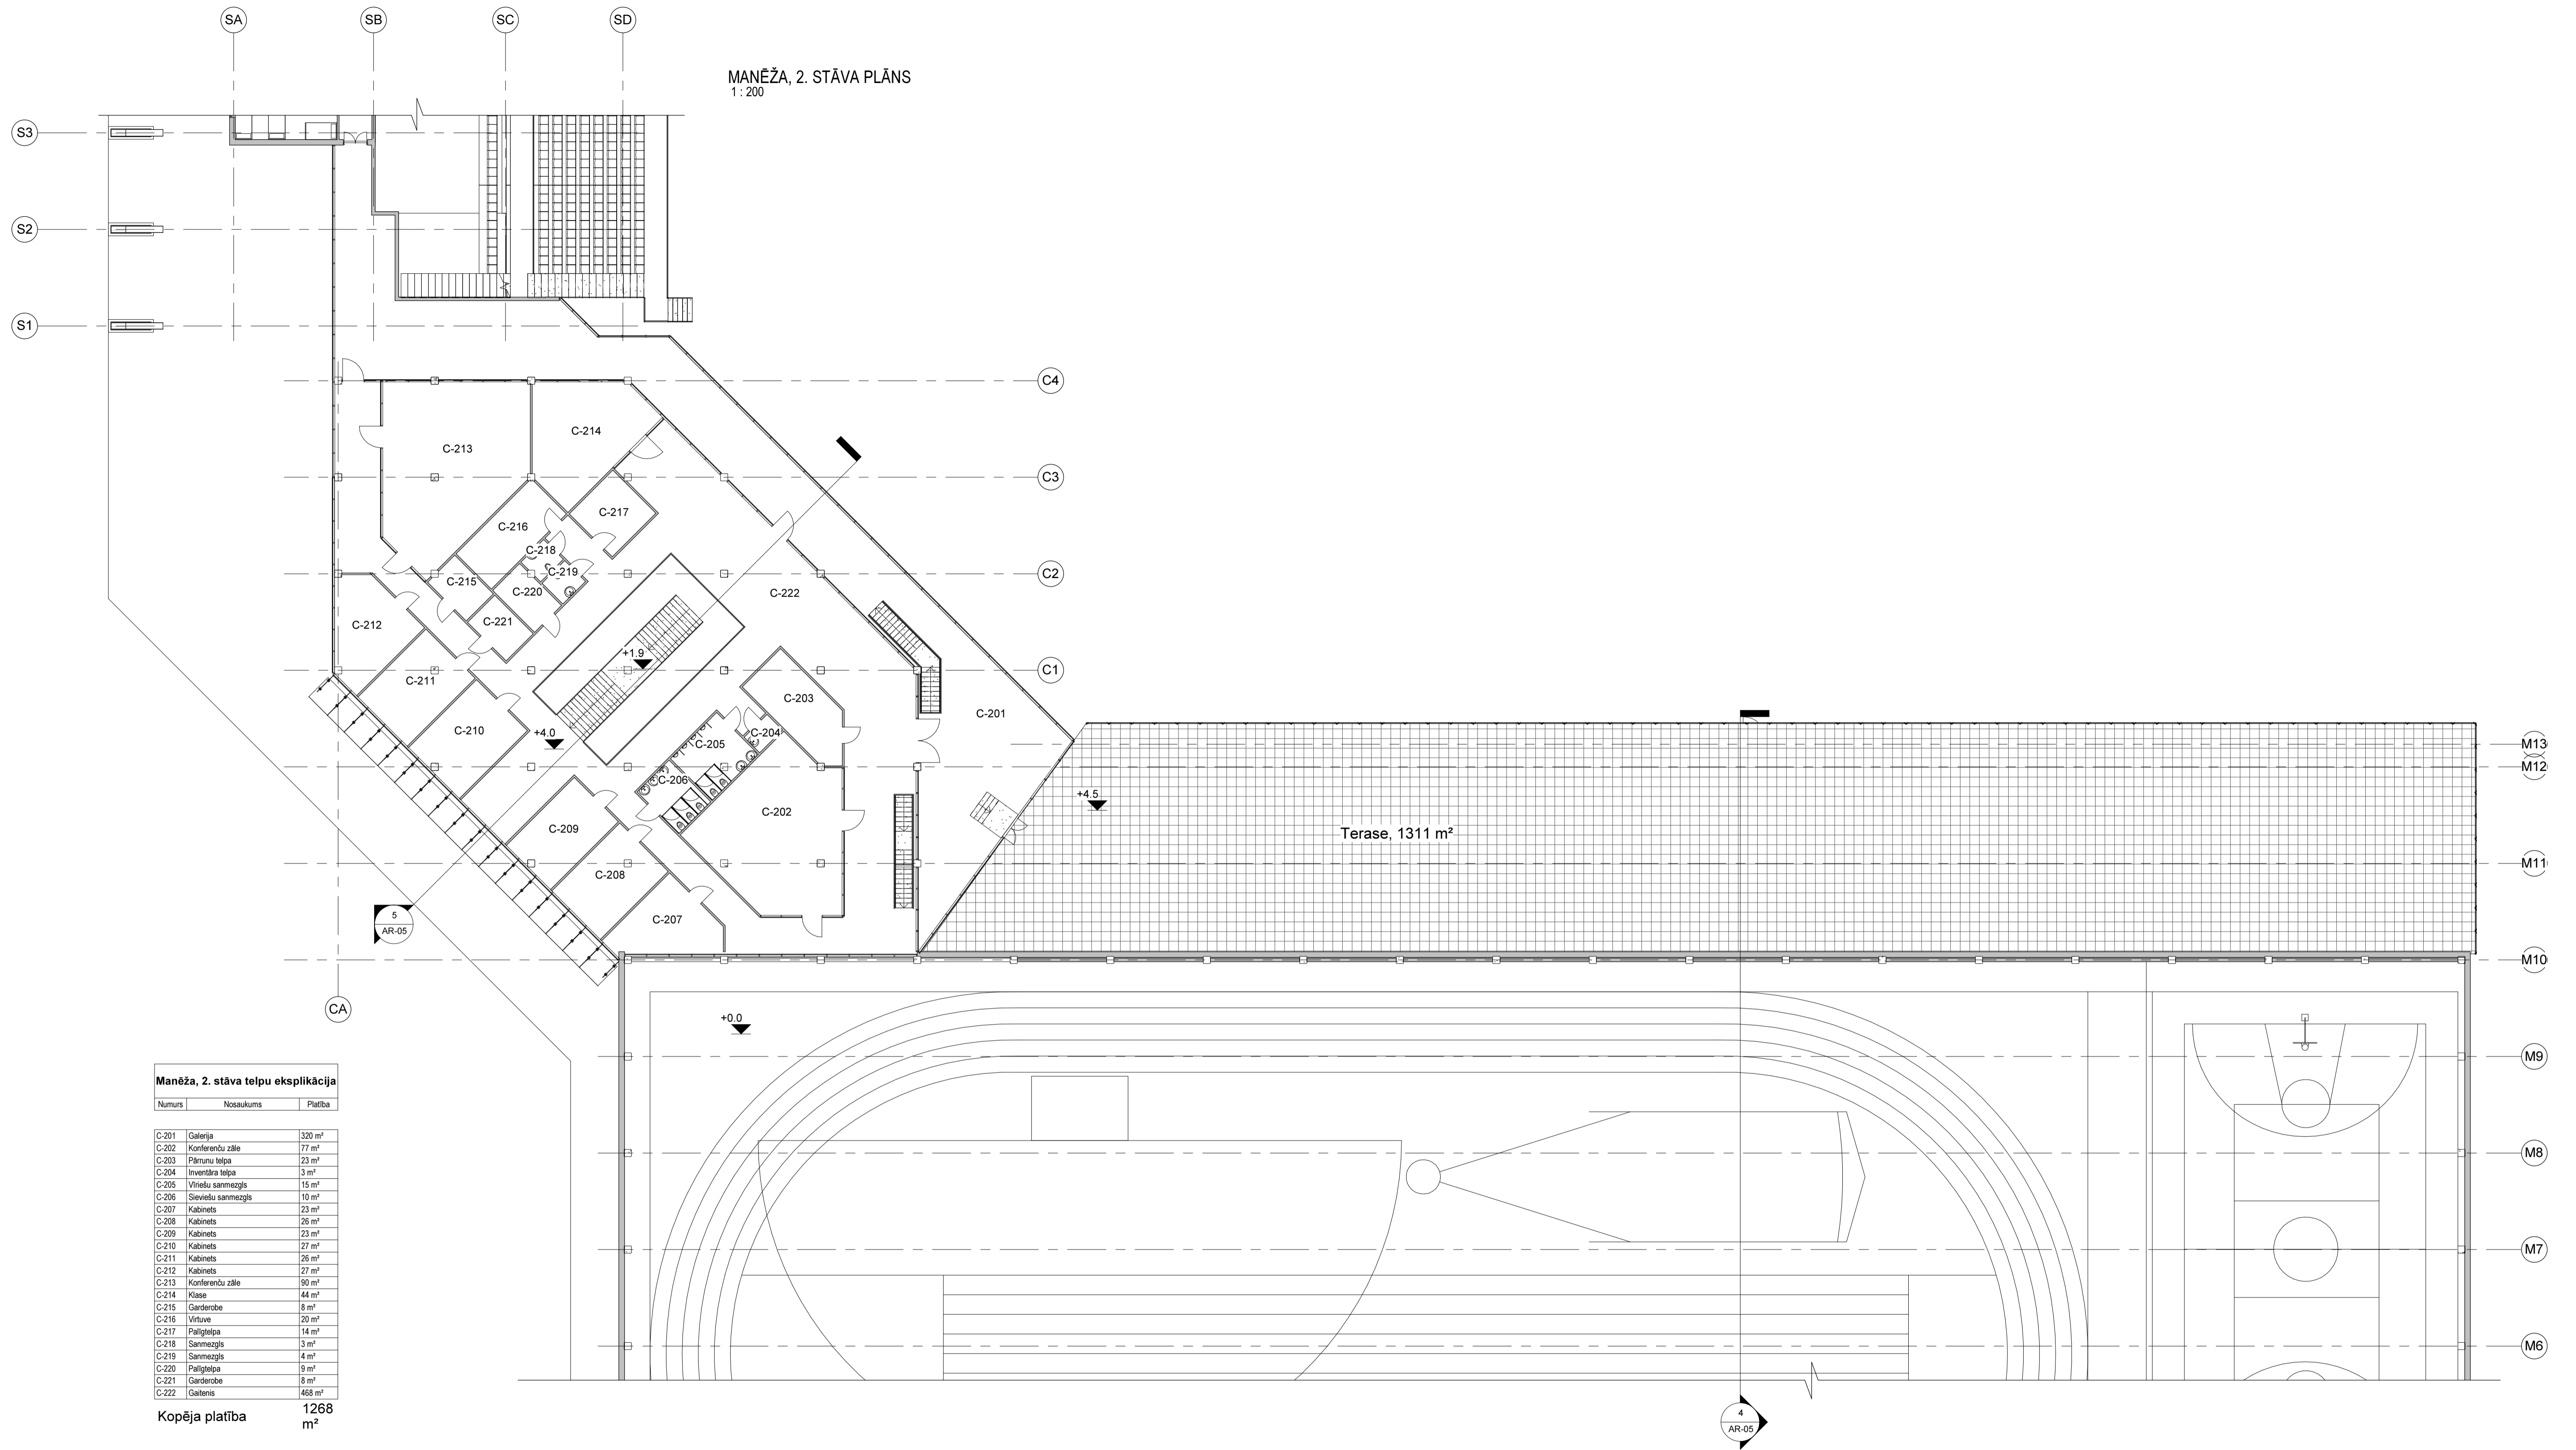

Manēža, 2. stāva telpu eksplikācija

Numurs	Nosaukums	Platība
C-201	Galerija	320 m²
C-202	Konferenču zāle	77 m²
C-203	Pārņemšanas telpa	23 m²
C-204	Inventāra telpa	3 m²
C-205	Vīriešu sanmezģis	15 m²
C-206	Sieviešu sanmezģis	10 m²
C-207	Kabinets	23 m²
C-208	Kabinets	26 m²
C-209	Kabinets	23 m²
C-210	Kabinets	27 m²
C-211	Kabinets	26 m²
C-212	Kabinets	27 m²
C-213	Konferenču zāle	90 m²
C-214	Klase	44 m²
C-215	Garderobe	8 m²
C-216	Viļņveida	20 m²
C-217	Palīgelpa	14 m²
C-218	Sanmezģis	3 m²
C-219	Sanmezģis	4 m²
C-220	Palīgelpa	9 m²
C-221	Garderobe	8 m²
C-222	Gaitenis	468 m²

Kopēja platība 1268 m²

Šis risinājums ir arhitektūrinženieru kompānijas "ARHIS" īpašums. Autortiesības ir aizsargātas, un šis risinājums tiek izstrādāts ar nosaukumu, kas to nevar kopēt, reproducēt, atkārtot vai izpaust nevienam trešajam personai pilnībā vai daļēji, bez mūsu piekrišanas.

This drawing is the property of architectural-engineering company "ARHIS". Copyright is reserved and this drawing is issued on the condition that it is not copied, reproduced, retained or disclosed to any unauthorized person, either wholly or in part, without our consent.

ARHITEKTŪRINŽENIERU KOMPĀNIJA "ARHIS"
BŪVKOMERSANTA REĢISTRĀCIJAS N. 0774/R

Raiņa iela 26B, LV-5401, Daugavpils, Latvija
Tālr.: +371 654 27374, fakss: +371 654 26349
E-pasts: arhis@arhis.eu, tlm. vietne: www.arhis.eu

PASŪTĪTĀJS:	DAUGAVPILS PILSĒTAS DOME Reg. Nr. 90000077325 Kr.Valdemāra 1, Daugavpils	AMATS, UZŪVĀRDS:	DATE:	PARAKSTS:
PROJEKTS:	Zemesgabala ar kadastra apzīmējumu 05000 03401110 Vidzemes ielā 3, Daugavpilī, detālplānojums un skicē projekts	DAĻAS VAD.: A.Melders Sest. Nr. 10-0533	11.2014	
PAŠĒJĀMIS:	MANĒŽA. 2. STĀVA PLĀNS	IZSTRĀDĀJĀK: A.Cikanovičs Sest. Nr. 10-0533	11.2014	
		IZSTRĀDĀJĀK: V.Zarakovskis	11.2014	
PASŪTĪTĀJA Nr.:	ARH-08-14-LV	APZĪMĒJĀMIS:	AR-03	LAPAS:
		STAD:	IED	MĒROSB:
				1 : 200
				ARHĪVA REG. NUMURS: 28.11.2014.13.01.53